


Kadastrale gemeente Rhenen sectie D



Overzicht
Schaal 1:10.000

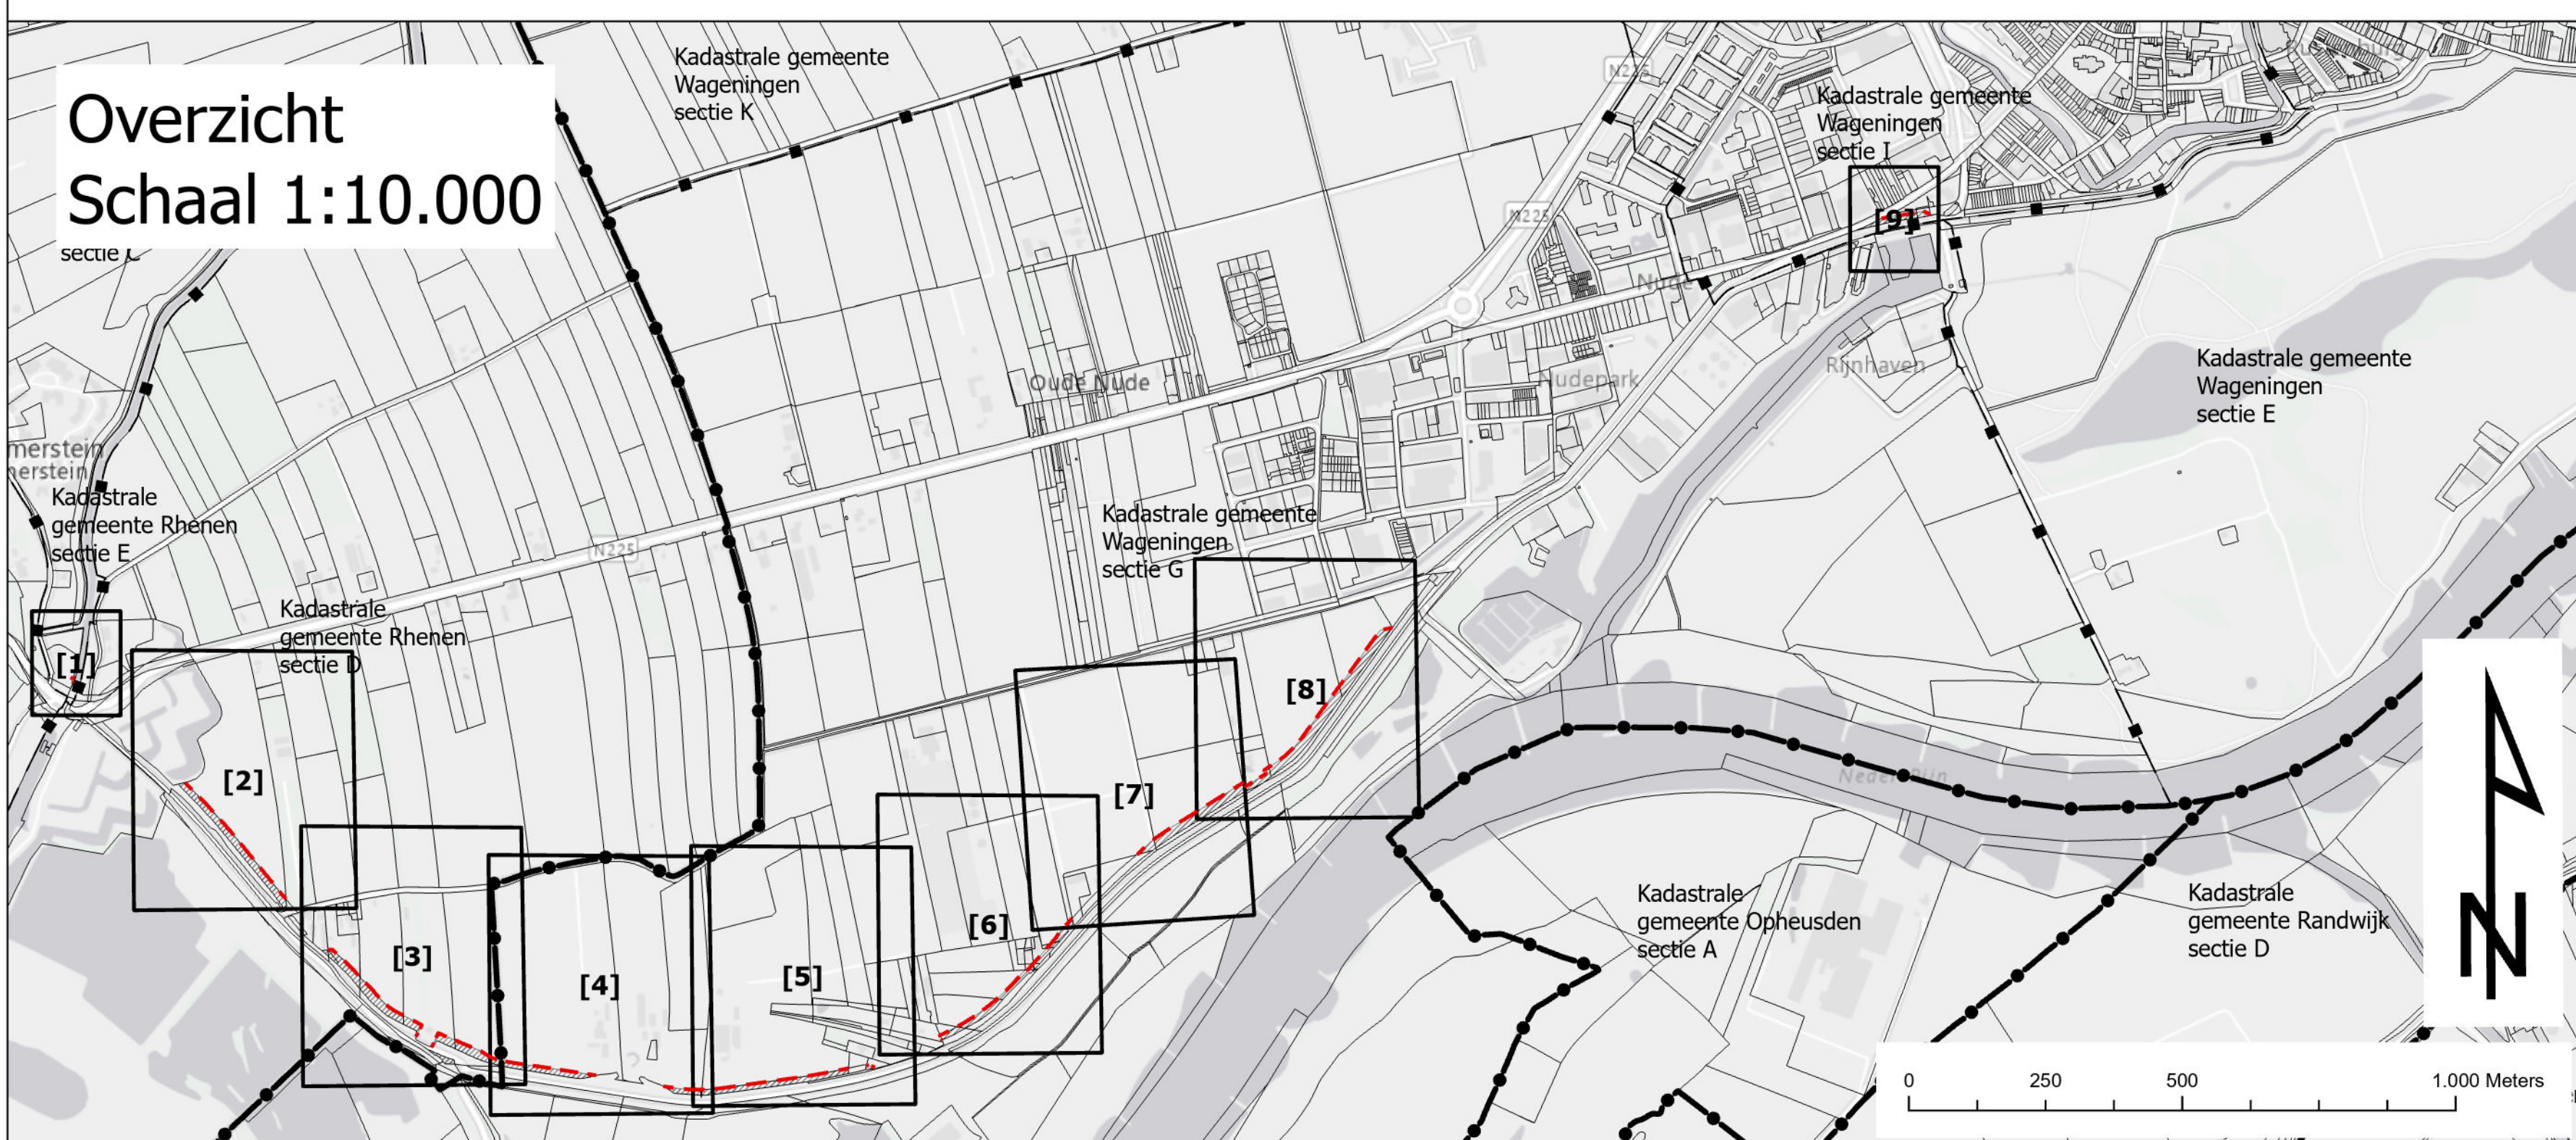

Legenda:

- ① Grondplannummer
- [1] Grondtekening
- - - Onteigeningsgrens voor zover niet samenvallend met de perceelsgrens
- ▨ Te onteigenen
- ▭ Bebauwingscontour
- Kadastrale gemeente grens
- Kadastrale sectie grens
- Kadastrale perceel grens
- Dijkontwerp grondwerk
- Waterkering - Verharding
- Waterkering - Dijkberm
- Waterkering - Nader te detailleren aansluitingen
- Waterkering - Onderhoudstrook
- Waterkering - Dijktaald
- Waterkering - Filterconstructie

Bovenaanzicht
Tekening 2
Schaal 1:500



I.O.	1e versie tekeningen	AH	2025-09-24
versie:	omschrijving:	getekend:	datum:
		Steenbokstraat 10	
		Postbus 4142	
		7320 AC Apeldoorn	
		tel. 055-6272911	
		E: info@vallei-veluwe.nl	
Onderwerp: Dijkontwerp met daarop een projectie van de grondtekening			
Tekening 2			
Auteur:	Schaal:	Datum:	Formaat:
AH	1:500; 1:10.000	11-2-2028	A0
		Blad:	2 van 9