


- Legenda:**
- ① Grondplannummer
 - [1] Grondtekening
 - - - Onteigeningsgrens voor zover niet samenvallend met de perceelsgrens
 - ▨ Te onteigenen
 - Kadastrale gemeente grens
 - - - Kadastrale sectie grens
 - Kadastrale perceel grens
 - ▭ Projectbesluit Dijkversterking Grebbedijk
 - ▭ Permanent ruimtebeslag

**Bovenaanzicht
Tekening 2
Schaal 1:500**

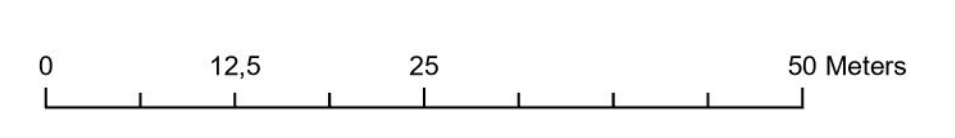

I.O.	1e versie tekeningen	AH	2025-09-24
versie:	omschrijving:	getekend:	datum:
		Steenbokstraat 10	
		Postbus 4142	
		7320 AC Apeldoorn	
		tel. 055-6272911	
		E: info@vallei-veluwe.nl	
Onderwerp:			
Verbeelding van het Projectbesluit (permanent ruimtebeslag) met daarop een projectie van de grondtekening			
Tekening 2			
Auteur:	Schaal:	Datum:	Formaat:
AH	1:500; 1:10.000	11-2-2028	A0
			Blad: 2 van 9