


Kadastrale gemeente Rhenen sectie D

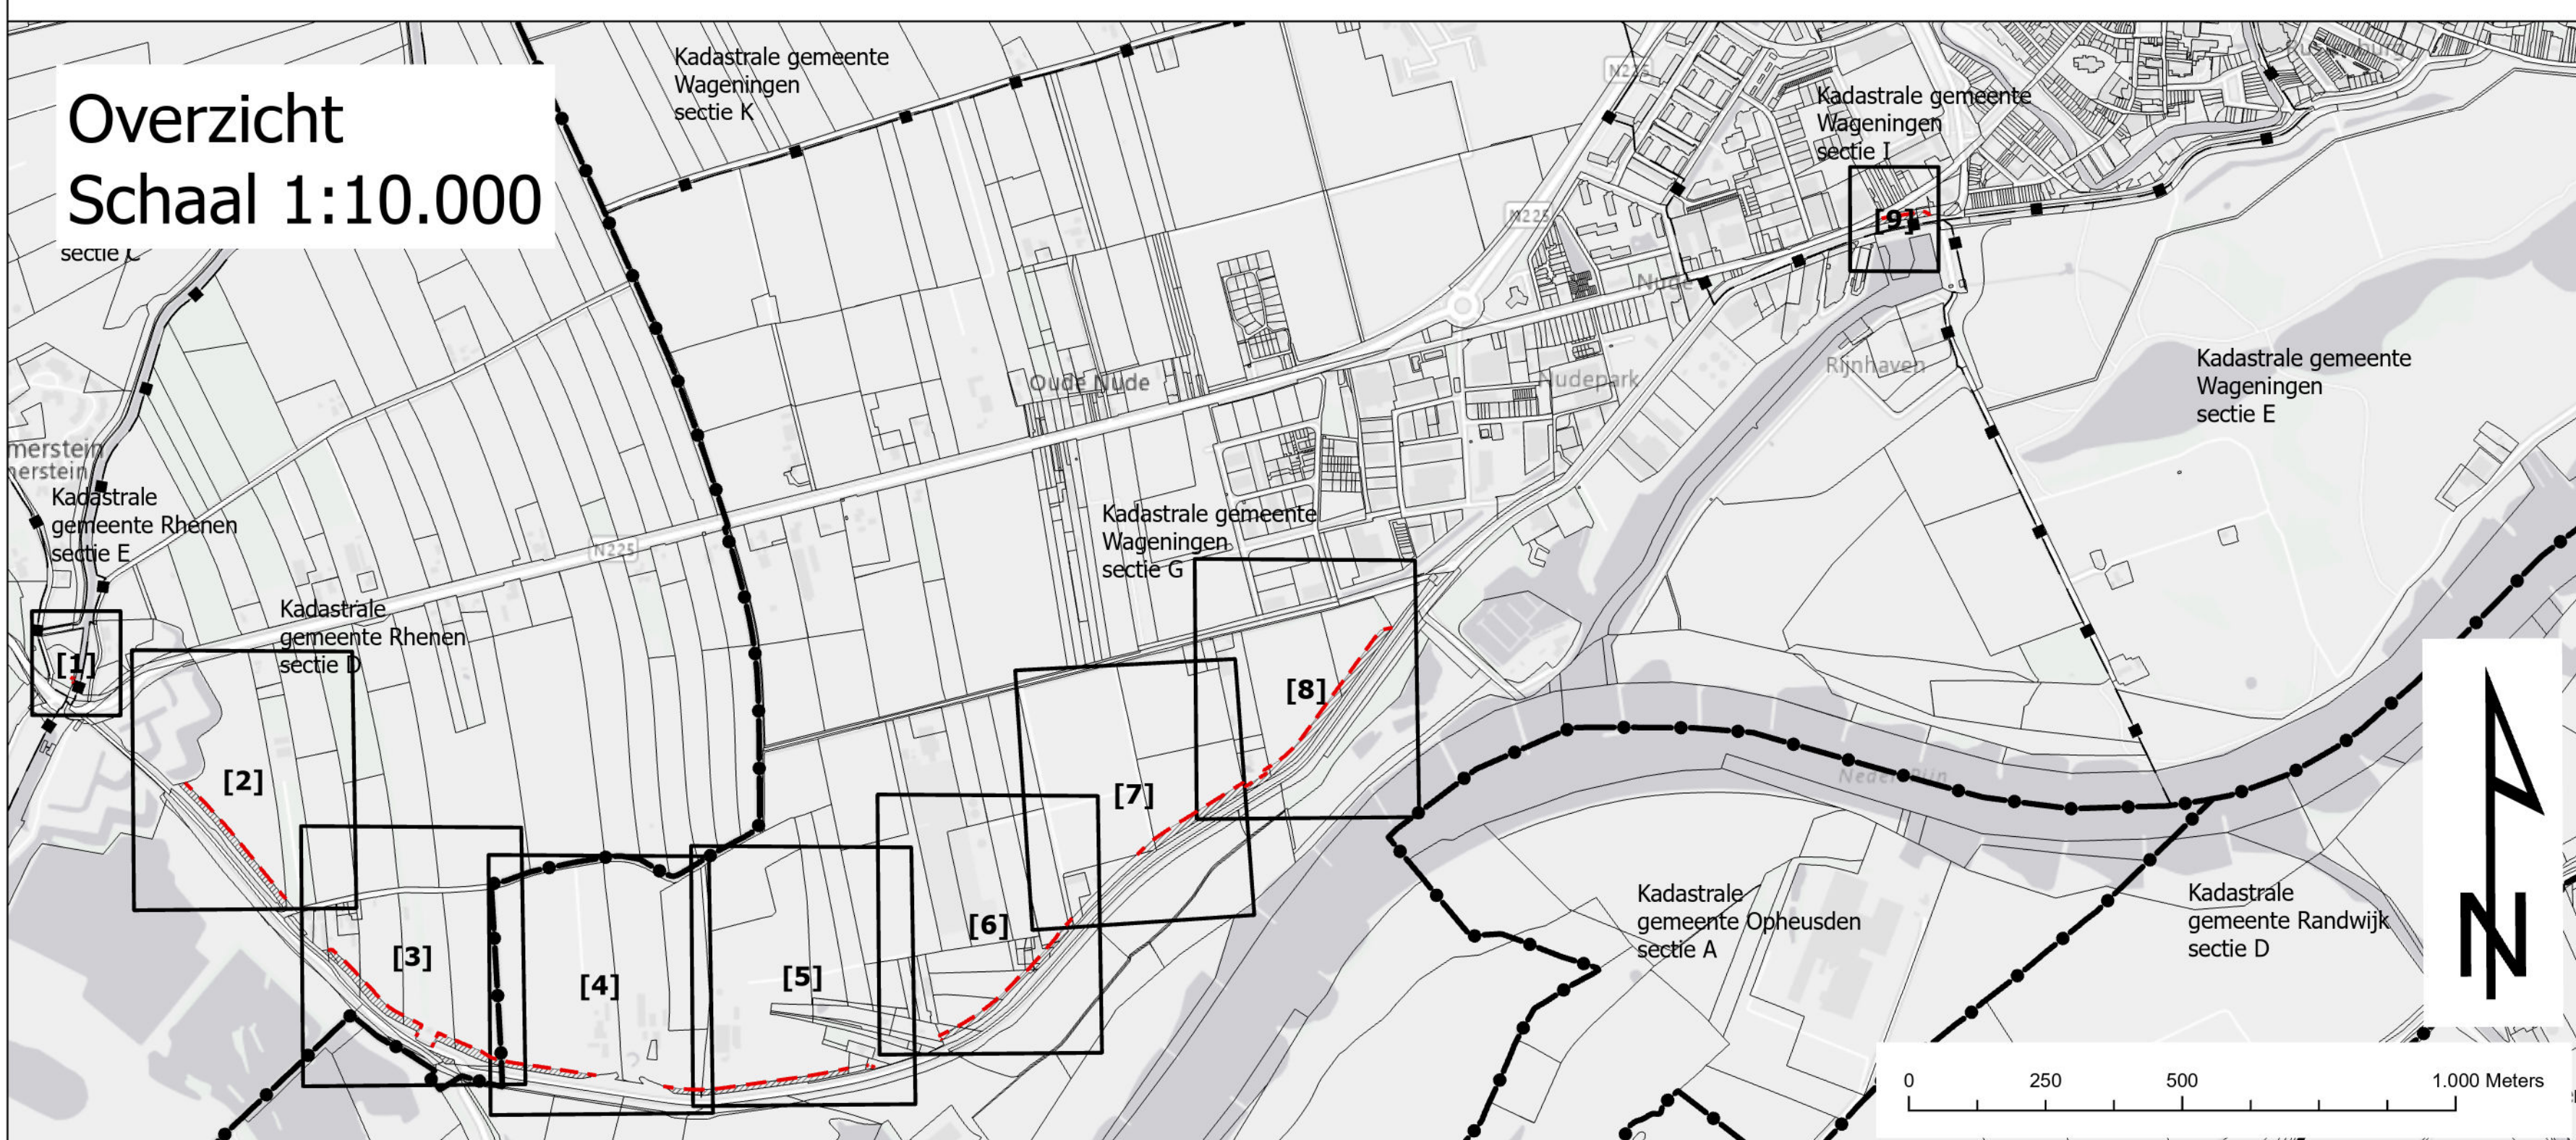

Overzicht  
Schaal 1:10.000

Legenda:

- ① Grondplannummer
- [1] Grondtekening
- - - Onteigeningsgrens voor zover niet samenvallend met de perceelsgrens
- ▨ Te onteigenen
- Kadastrale gemeente grens
- - - Kadastrale sectie grens
- Kadastrale perceel grens
- Projectbesluit Dijkversterking Grebbedijk
- Permanent ruimtebeslag
- Tijdelijk ruimtebeslag

Bovenaanzicht  
Tekening 2  
Schaal 1:500



I.O.	1e versie tekeningen	AH	2025-09-24
versie:	omschrijving:	getekend:	datum:
		Steenbokstraat 10	
		Postbus 4142	
		7320 AC Apeldoorn tel. 055-6272911 E: info@vallei-veluwe.nl	
Onderwerp: Verbeelding van het Projectbesluit (permanent en tijdelijk ruimtebeslag) met daarop een projectie van de grondtekening			
Auteur:		Schaal:	Tekening 2
AH	1:500; 1:10.000	Datum:	11-2-2028
		Formaat:	A0
		Blad:	2 van 9