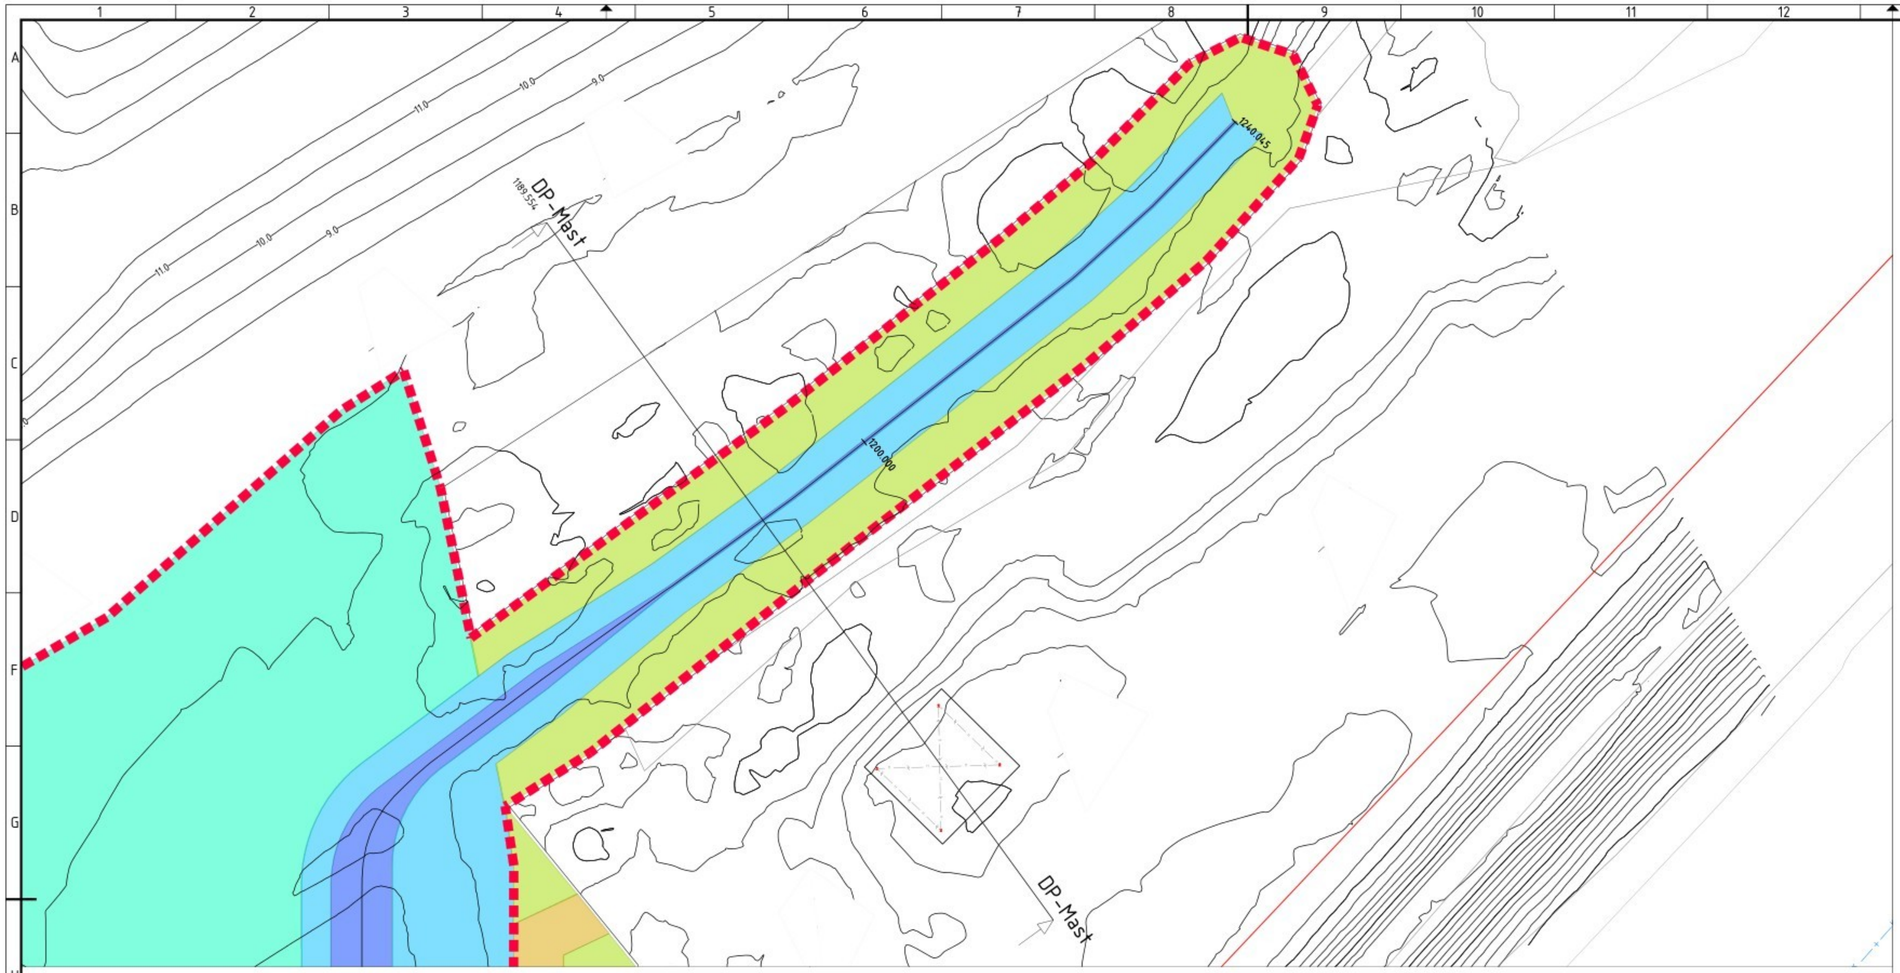


LEGENDA

Geulgebied Plasserwaard

- Bodem KRW-geul
- Oevers KRW- geul
- Grasland
- Plas-dras zone
- Riet zone
- Beheerpad zomerkade
- Benodigd voorland voor 1 m deklaagdikte (piping contour)
- Erosielimietlijn / Vlak van Vrije Ruimte
- Hoogspanningstracé
- Duiker
- Systeemgrens


LEGENDA

Doorsnedes Geulgebied Plasserwaard

- Bestaand maaiveld Survey + Bathymetrie
- DO nieuwe geul
- Waterlijn
- Klei aanvulling
- Ontgraving
- Erosielimietgrens

OPMERKINGEN

1 Coordinatensysteem RD(x,y) en NAP(z)
2 Maten in meters, tenzij anders vermeld
3 Materiaalmaten in millimeters, tenzij anders vermeld
4 Peilmaten in meters t.o.v. N.A.P., tenzij anders vermeld
5 Diameters in millimeters, tenzij anders vermeld
6 Hoewel de ligging van de kabels en leidingen zo nauwkeurig mogelijk is weergegeven, geschiedt de beschikbaarstelling van deze kabels en leidingen en de daaruit blijkende gegevens, onder de uitdrukkelijke voorwaarde, dat door ons generlei aansprakelijkheid of verantwoordelijkheid wordt aanvaard, voor eventueel blijvende onvolledigheden of on-juistheden de verkrijger ons vrijwaart tegen alle aanspraken van derden. Wij verzoeken nadrukkelijk, bij werkzaamheden in de nabijheid van kabels en leidingen, tijdig met het desbetreffende nutsbedrijf overleg te plegen, omdat tussentijdse wijziging van de situatie of de kabel of de leiding mogelijk is en mede omdat de huisaansluitingen niet op deze tekening zijn weergegeven.

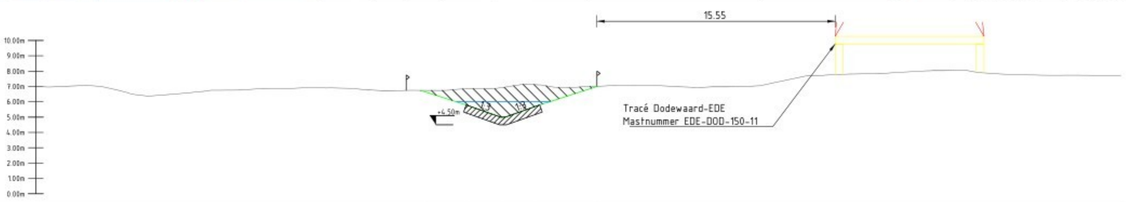

Dwarsprofiel Nevengeul DP-Mast
Schaal 1:200

Ontwerp	Hoogte	6.174 5.800 5.000 5.800 6.176
	Afstand	-30.000 -5.382 -2.400 0.000 2.400 40.345
	Breedte	5.382 6.176
Bestaand	Hoogte	6.986 7.026 7.009 6.440 6.439 6.749 6.853 6.886 6.891 6.760 6.746 6.343 6.853 6.943 7.189 6.910 7.043 7.072 6.953 6.983 7.047 7.689 7.807 7.845 8.022 8.062 7.845 7.951 7.722 7.712 7.726
	Afstand	-30.000 -28.281 -26.252 -23.921 -21.488 -19.876 -15.744 -13.496 -10.338 -8.456 -6.405 -4.422 -2.015 0.000 2.262 4.382 6.322 9.880 12.382 14.127 16.187 19.823 22.621 24.644 27.439 29.496 31.996 34.165 37.143 39.354 40.345
	Hoogteverschil	0.000 0.000



1.0	21-08-2026	SGRO	CBRA	GJBO	GJBO/XDB	Dwarsprofiel specifiek ter hoogte van de hoogspanningsmast
Revisie	Datum	Getekend	Gecontrol.	Beheer	Vrijgegeven	Wijzigingen

WIJZIGINGSBEHEER DOCUMENT HISTORIE

Deze tekening is eigendom van het Combinatie Koniksvaard en wordt als zodanig gebruikt dat de gebruiker er zorg voor zal dragen dat deze niet zal worden gereproduceerd, gekopieerd, uitgeleend of op enigerlei andere wijze verspreid, noch gebruikt voor enig ander doel dan voor welke het ter beschikking is gesteld.

COMBINATIE KONIKSWAARD

GEBIEDSONTWIKKELING GREBBEDIJK
DEFINITIEF ONTWERP
Definitief Ontwerp
UITERWAARDEN
Nevengeul
Hoogspanningsmast

Schaal: 1:200 en 1:250

Getekend		21-08-2026
Revisie	1.0	21-08-2026
Gezien		21-08-2026

Blad	Bladen	Form.	SharePoint
1	1	A1	