


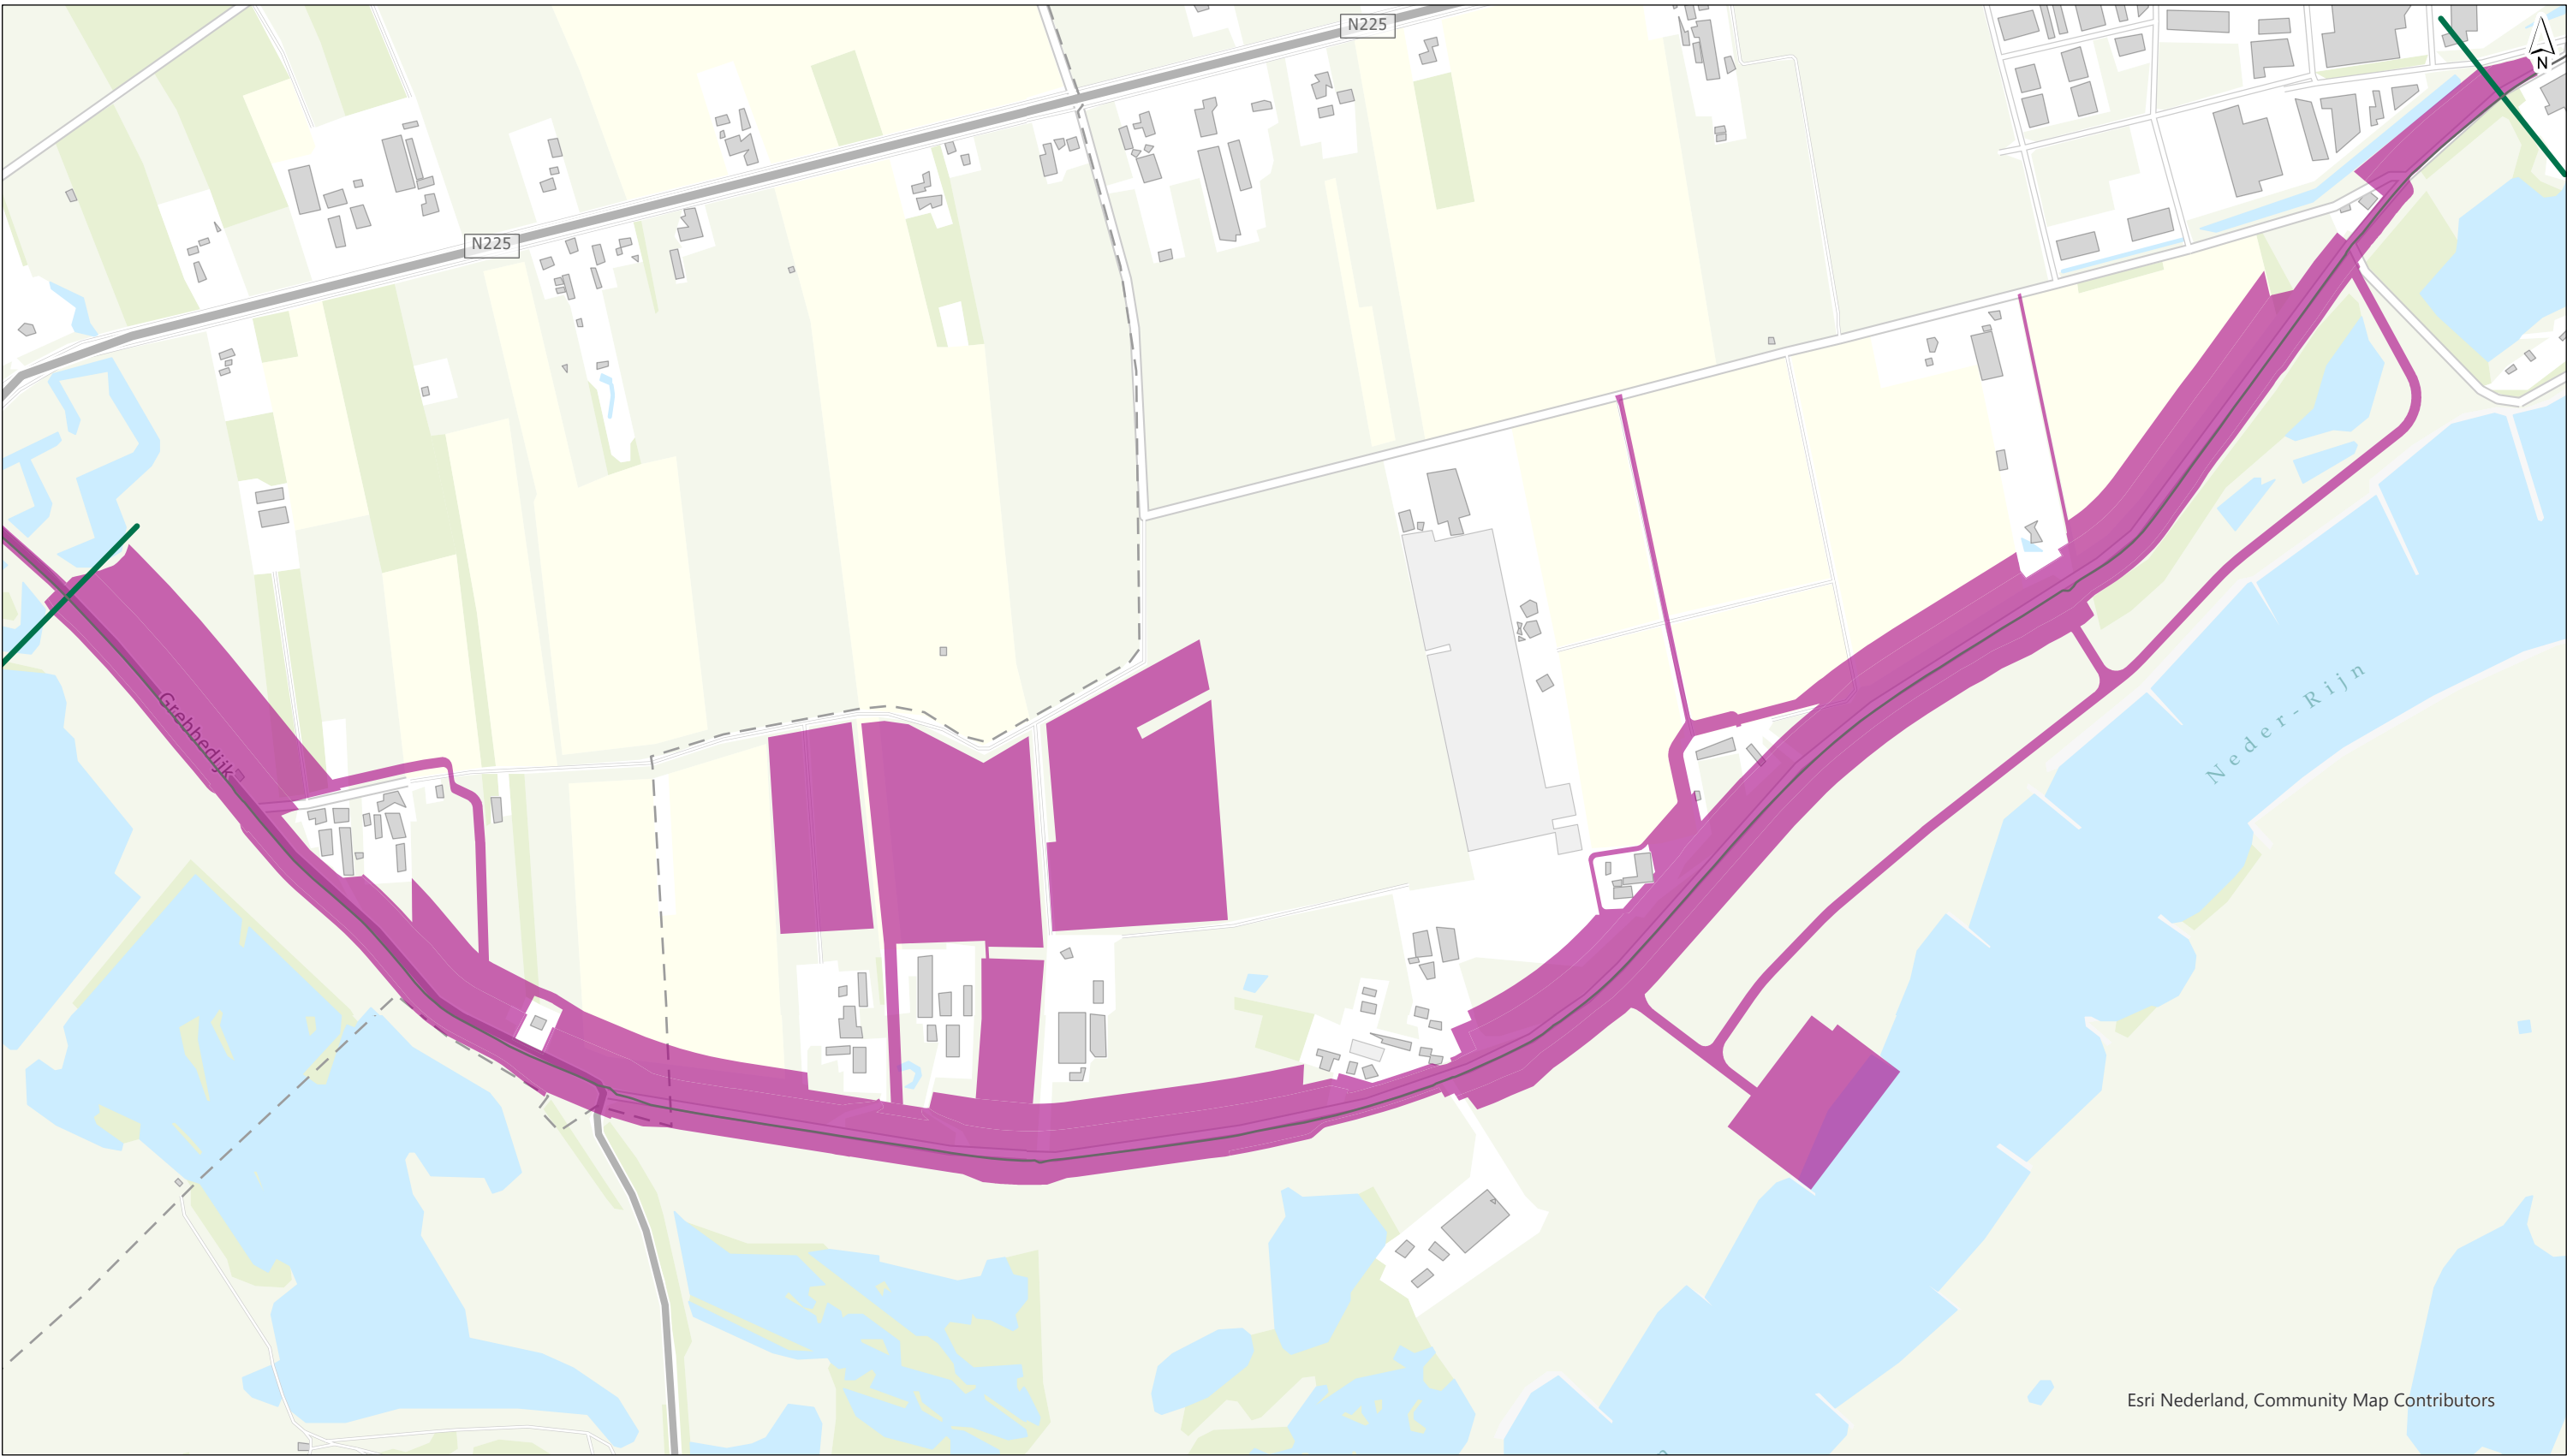

Esri Nederland, Community Map Contributors

- Dijktraject 45-1
- Deelgebiedindeling (dijk)
- tijdelijk ruimtebeslag

Dit document is geautoriseerd en intern
aantoonbaar vrijgegeven conform
het kwaliteitsmanagementsysteem
van Witteveen+Bos


versie definitief 3

datum 14-02-2025

tekeningnr 1

formaat A3 landscape

schaal 1:6,500

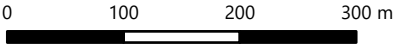

Dijkversterking Grebbedijk

Tijdelijk ruimtebeslag Landelijke dijk

opdrachtgever Waterschap Vallei en Veluwe

projectnaam Dijkversterking Grebbedijk

projectcode 124281

