


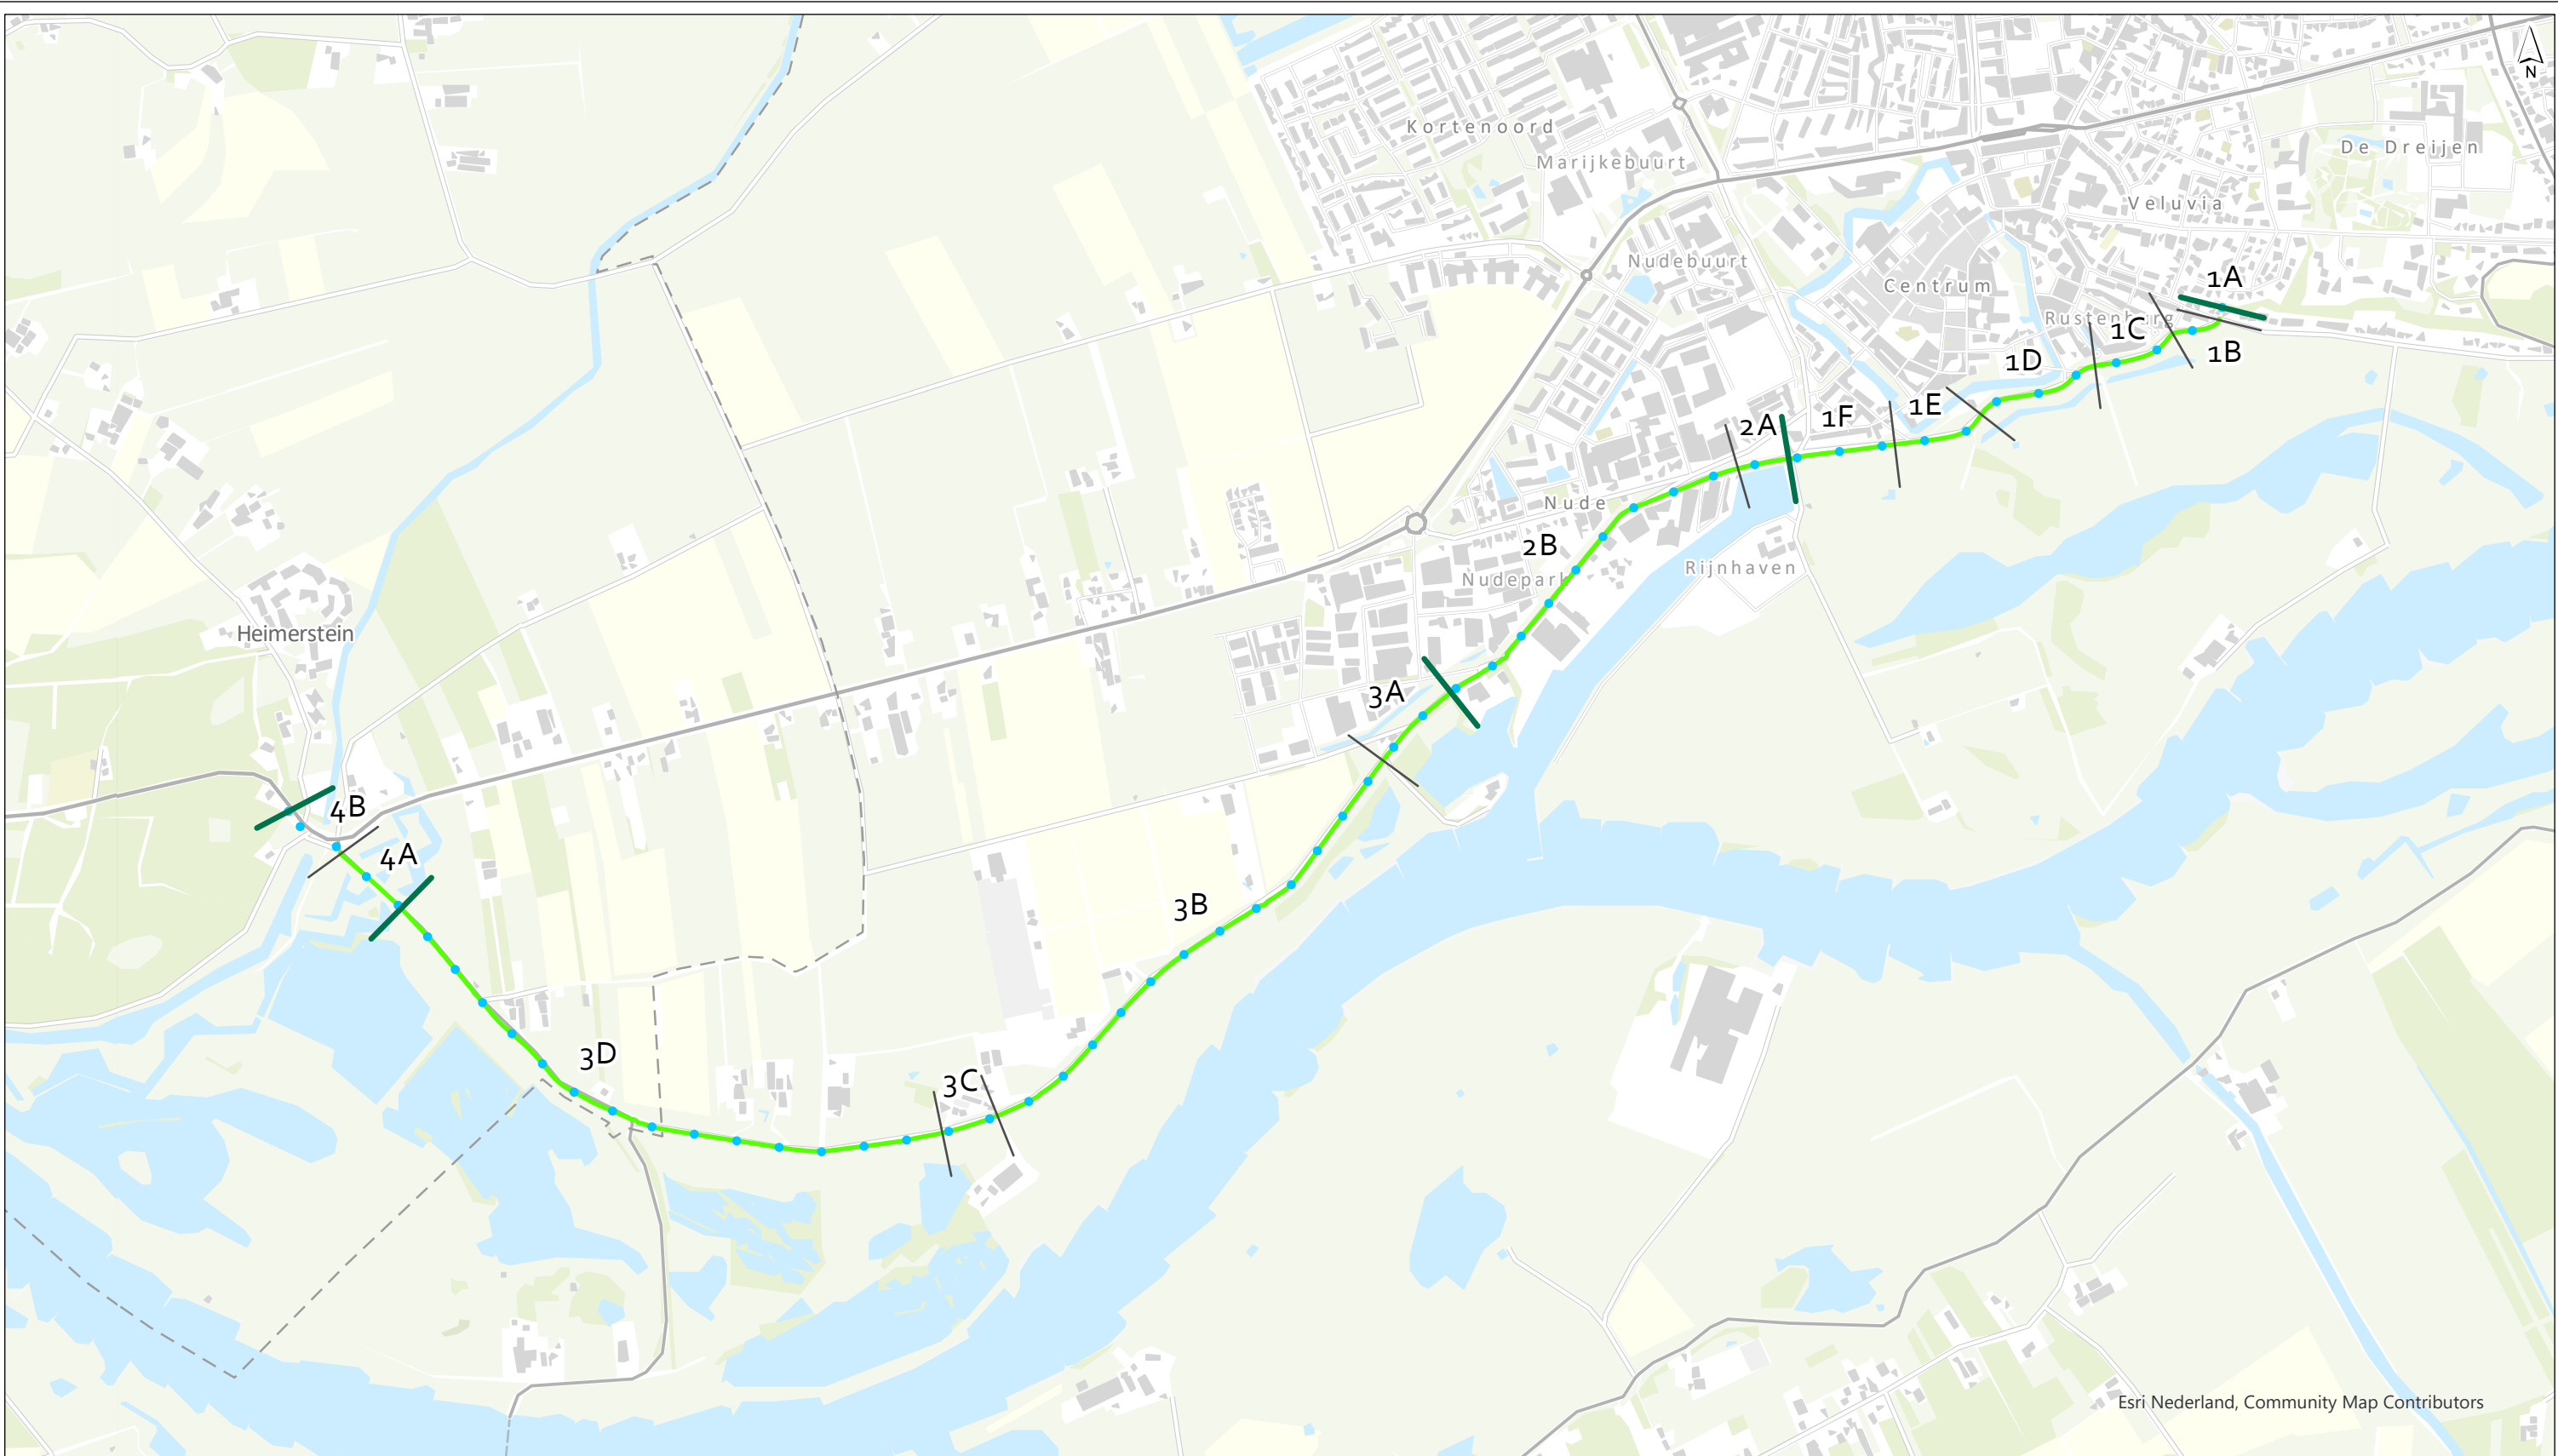

- Dijktraject 45-1
- Dijkvakindeling
- Dijkpalen
- Deelgebiedindeling (dijk)

Dit document is geautoriseerd en intern
aantoonbaar vrijgegeven conform
het kwaliteitsmanagementsysteem
van Witteveen+Bos

versie definitief 3
datum 14-02-2025
tekeningnr 1

formaat A3 landscape
schaal 1:15,000
0 150 300 450 600 750 m

Dijkversterking Grebbedijk
Overzicht deelgebieden en dijkvakken

opdrachtgever Waterschap Vallei en Veluwe
projectnaam Dijkversterking Grebbedijk
projectcode 124281

