


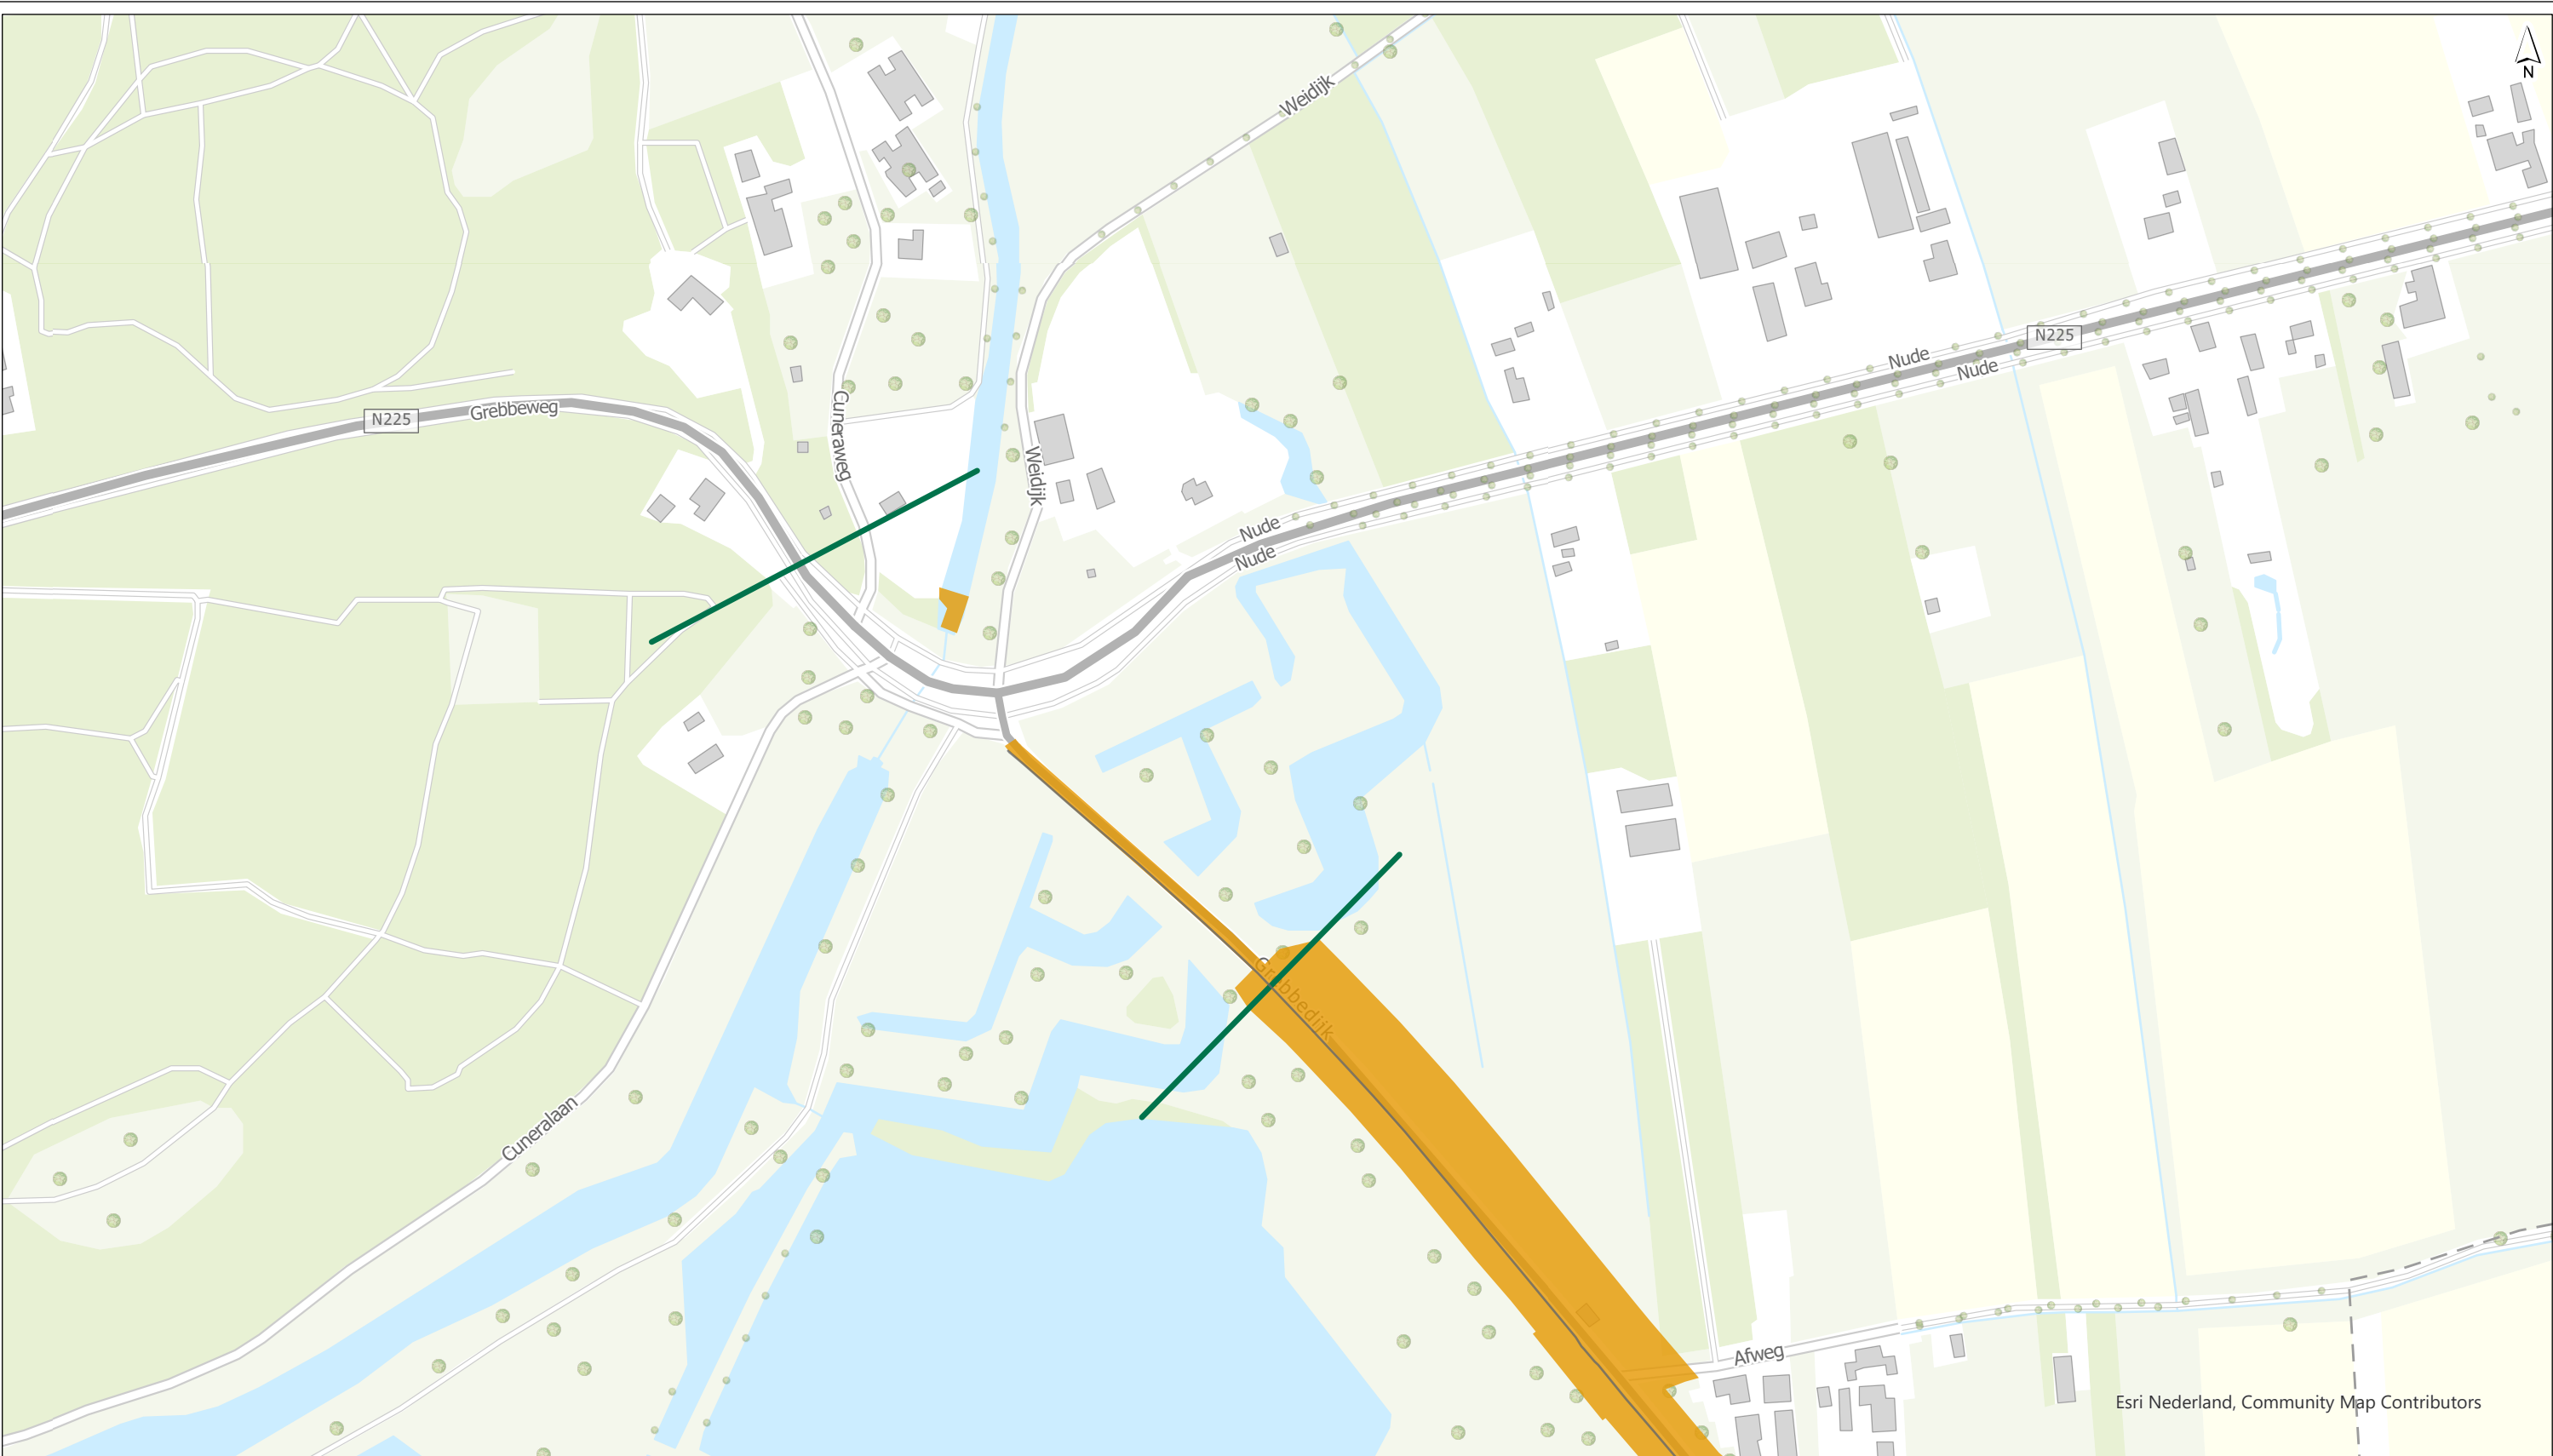

- Dijktraject 45-1
- Deelgebiedindeling (dijk)
- permanent ruimtebeslag

Dit document is geautoriseerd en intern aantoonbaar vrijgegeven conform het kwaliteitsmanagementsysteem van Witteveen+Bos versie definitief 3 datum 14-02-2025 tekeningnr 1	Dijkversterking Grebbedijk
	Permanent ruimtebeslag Dijk door het Hoornwerk
	opdrachtgever Waterschap Vallei en Veluwe projectnaam Dijkversterking Grebbedijk projectcode 124281
formaat A3 landscape schaal 1:3,500 0 50 100 150 200 m	Esri Nederland, Community Map Contributors Witteveen + Bos