


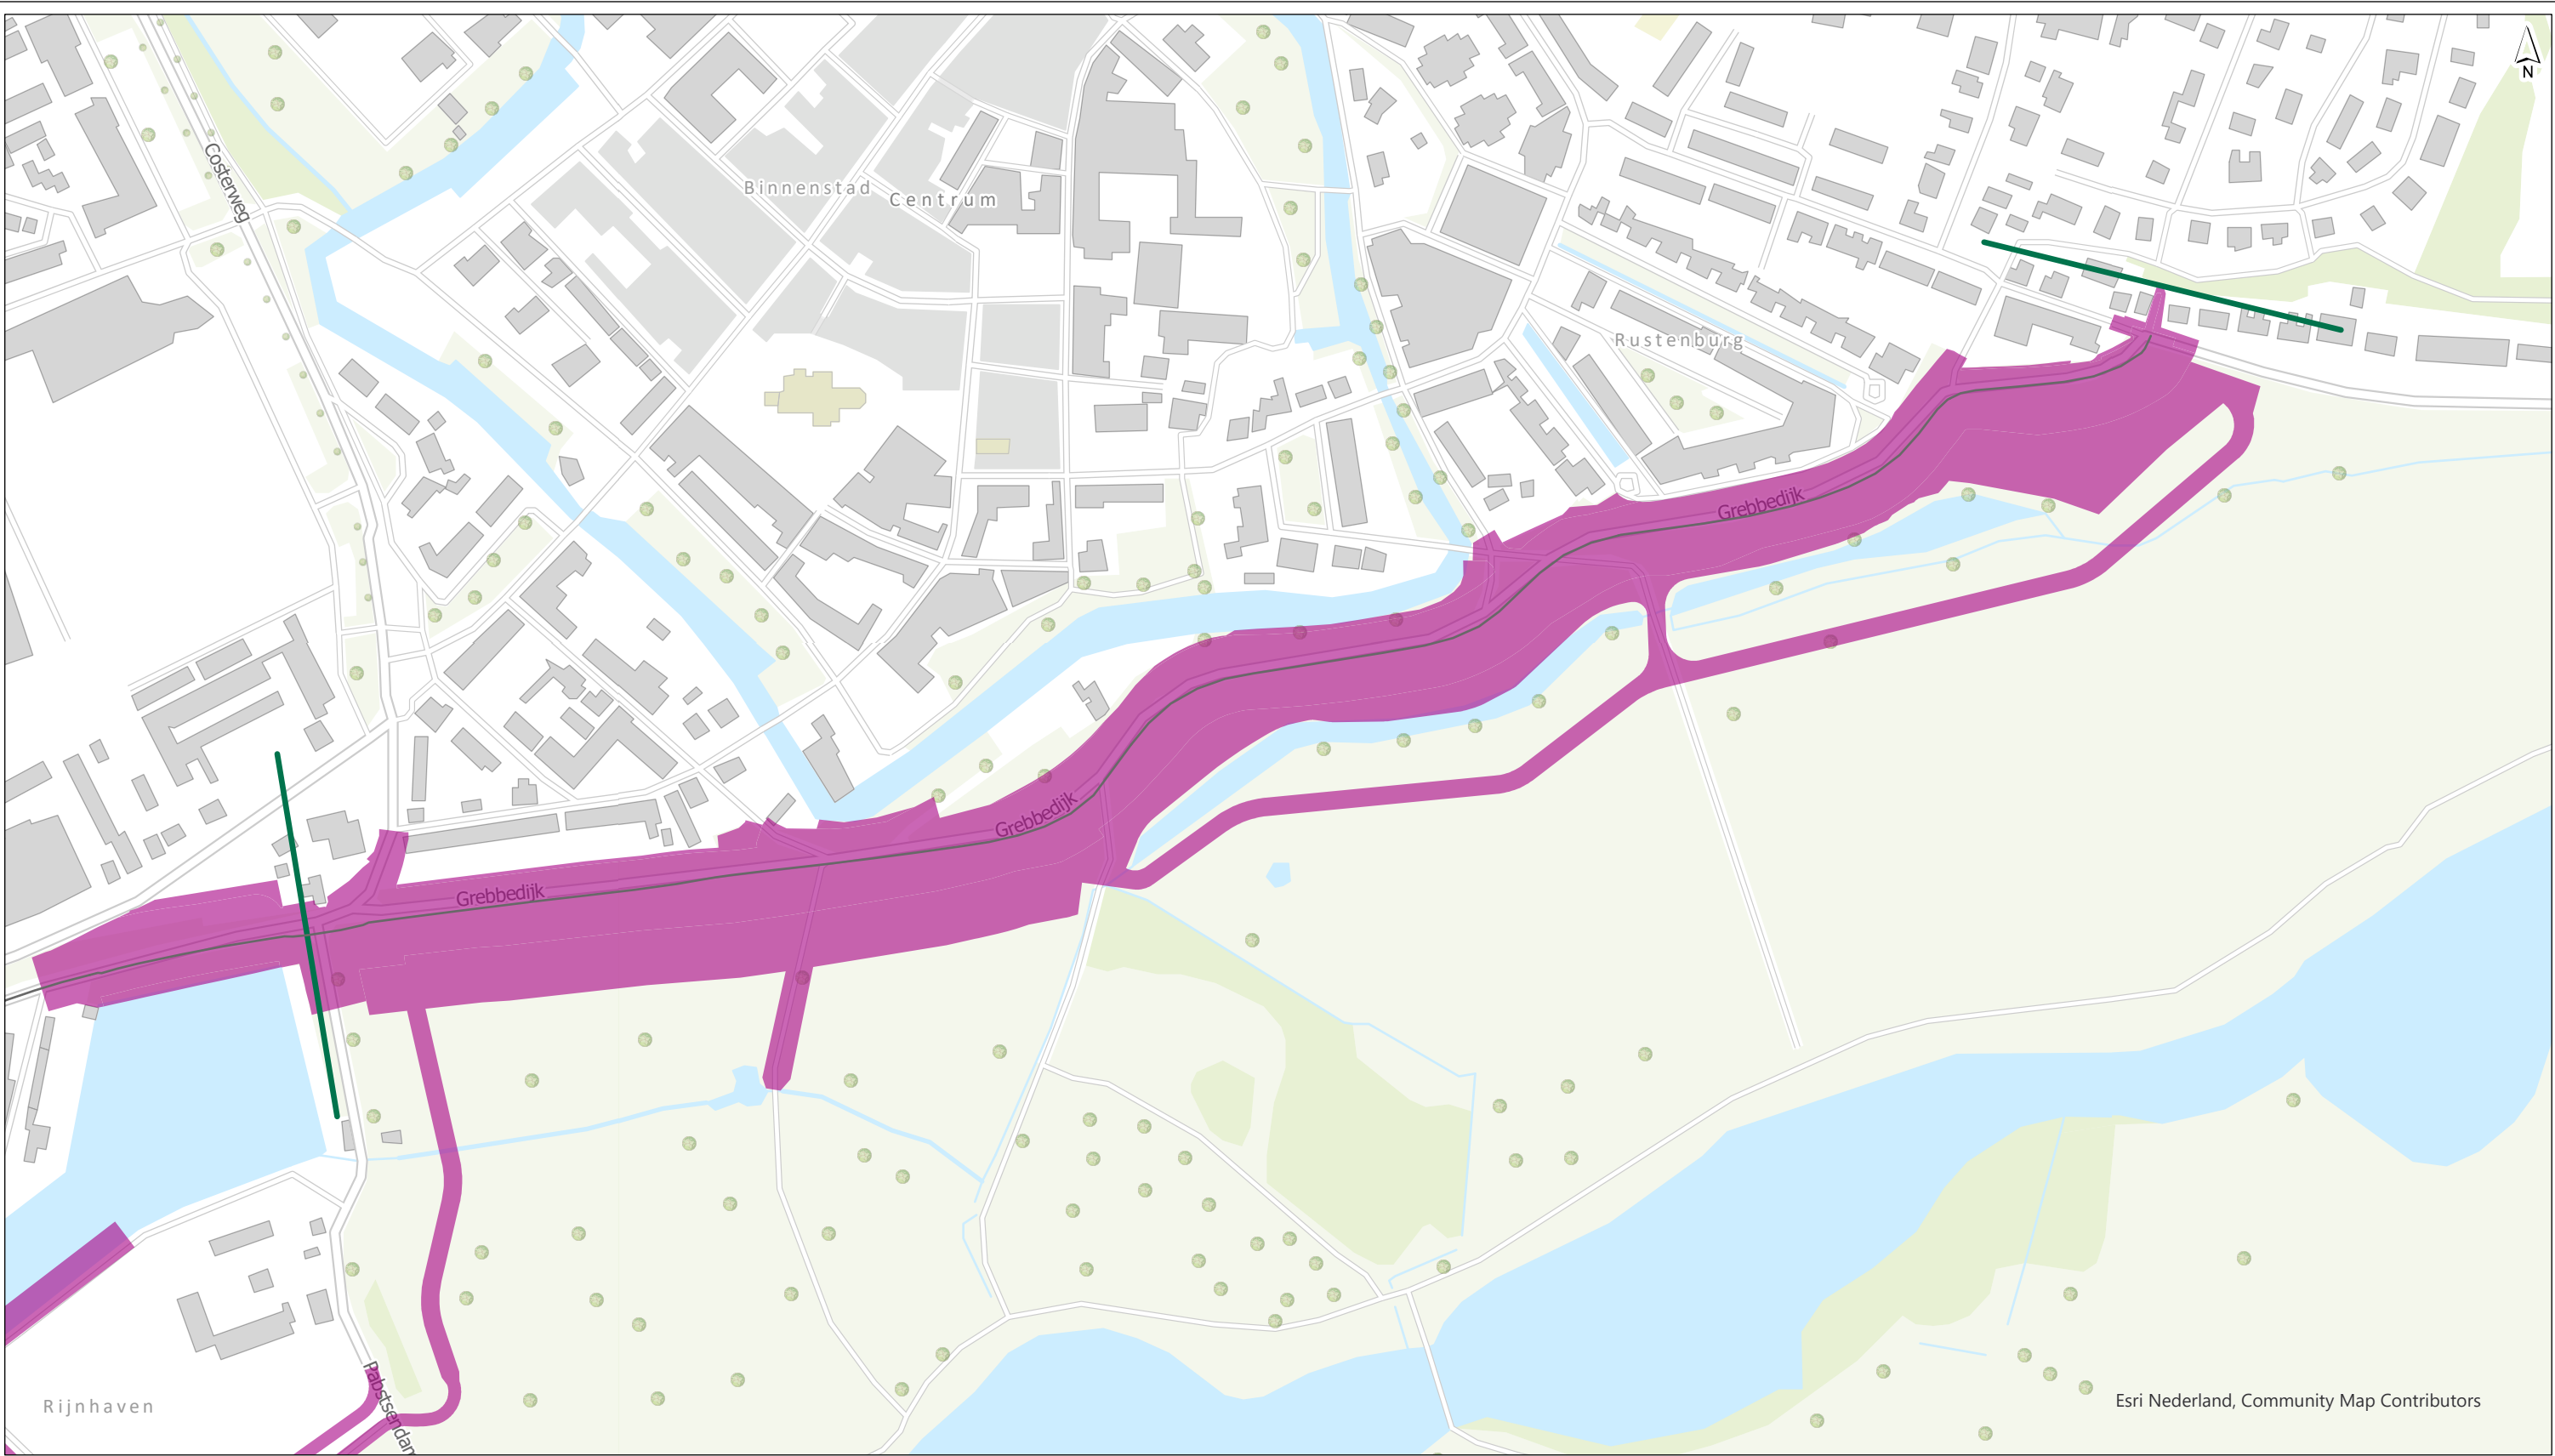

- Dijktraject 45-1
- Deelgebiedindeling (dijk)
- tijdelijk ruimtebeslag

Dit document is geautoriseerd en intern
aantoonbaar vrijgegeven conform
het kwaliteitsmanagementsysteem
van Witteveen+Bos

versie definitief 3
datum 14-02-2025
tekeningnr 1

formaat A3 landscape
schaal 1:3,500
0 50 100 150 200 m

Dijkversterking Grebbedijk

Tijdelijk ruimtebeslag
Stedelijke dijk

opdrachtgever Waterschap Vallei en Veluwe
projectnaam Dijkversterking Grebbedijk
projectcode 124281

