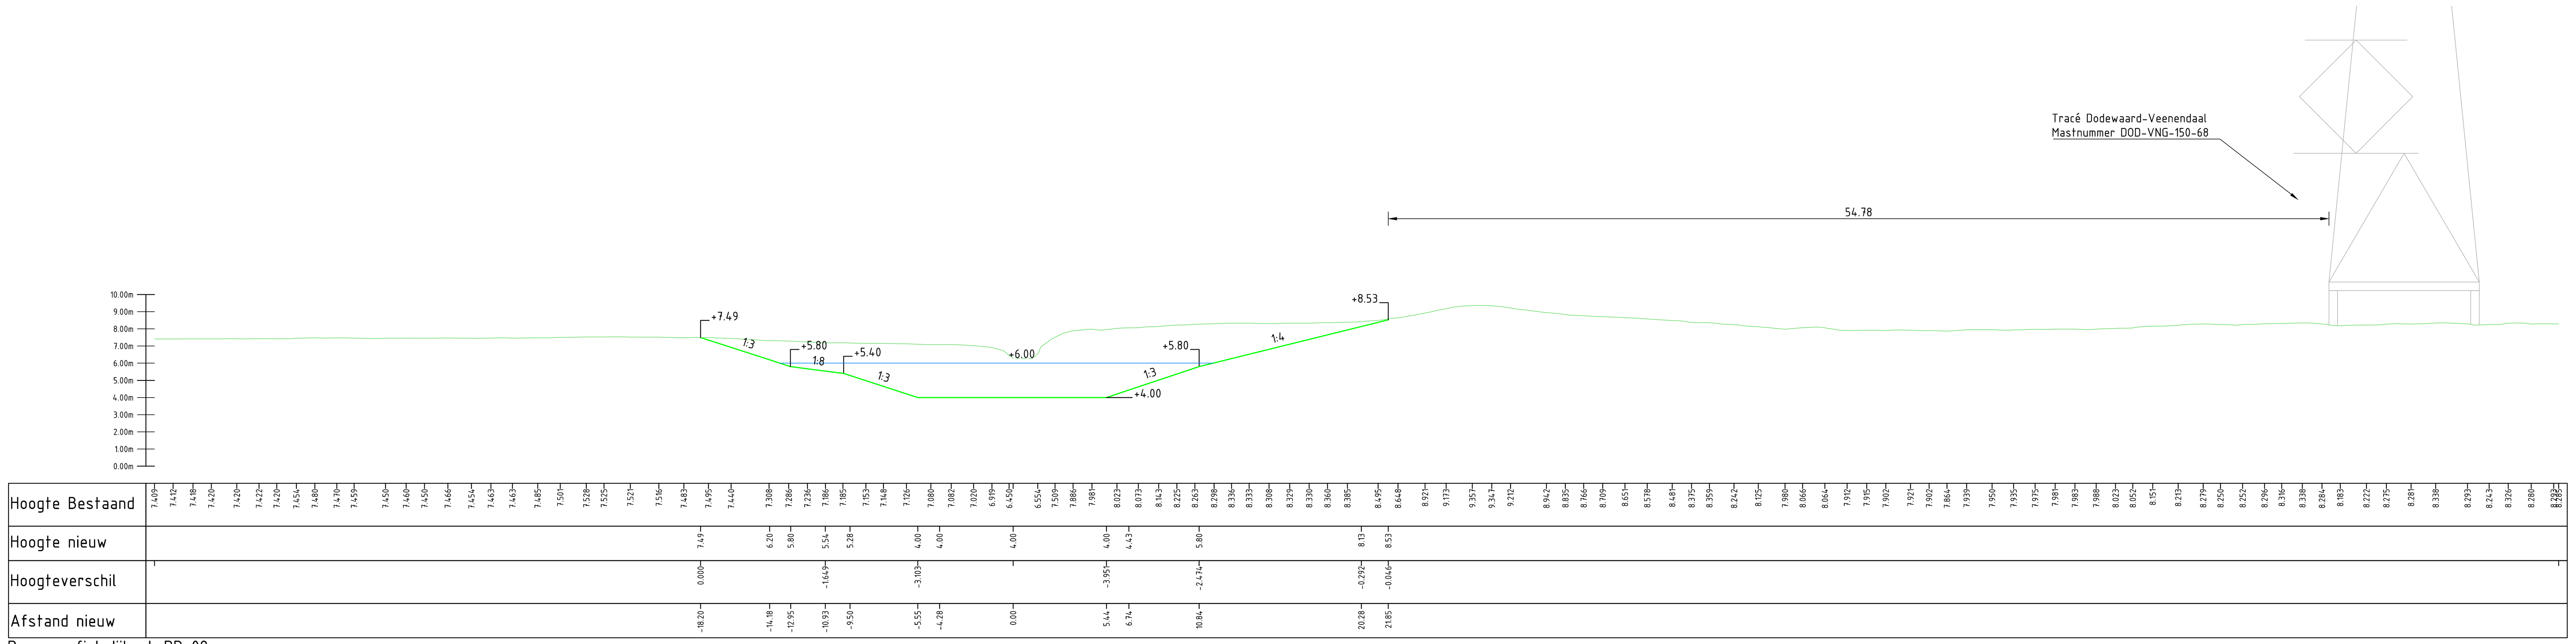

Dwarsprofiel dijkvak DP-09
Schaal 1:200

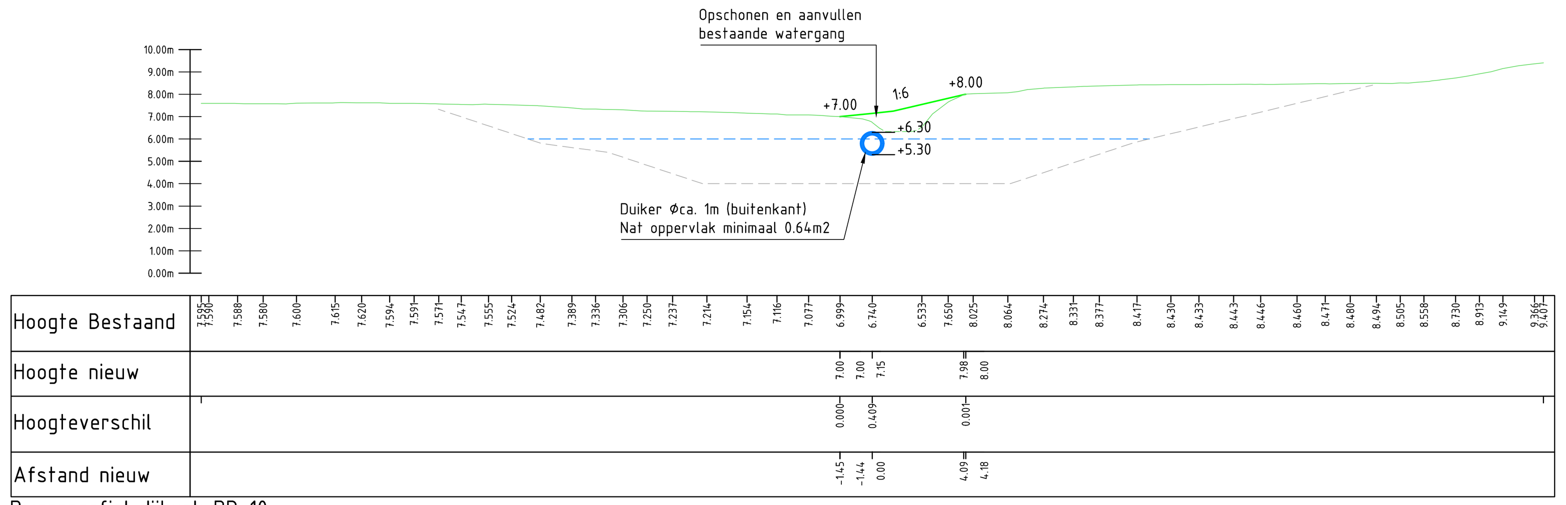

Dwarsprofiel dijkvak DP-10
Schaal 1:200

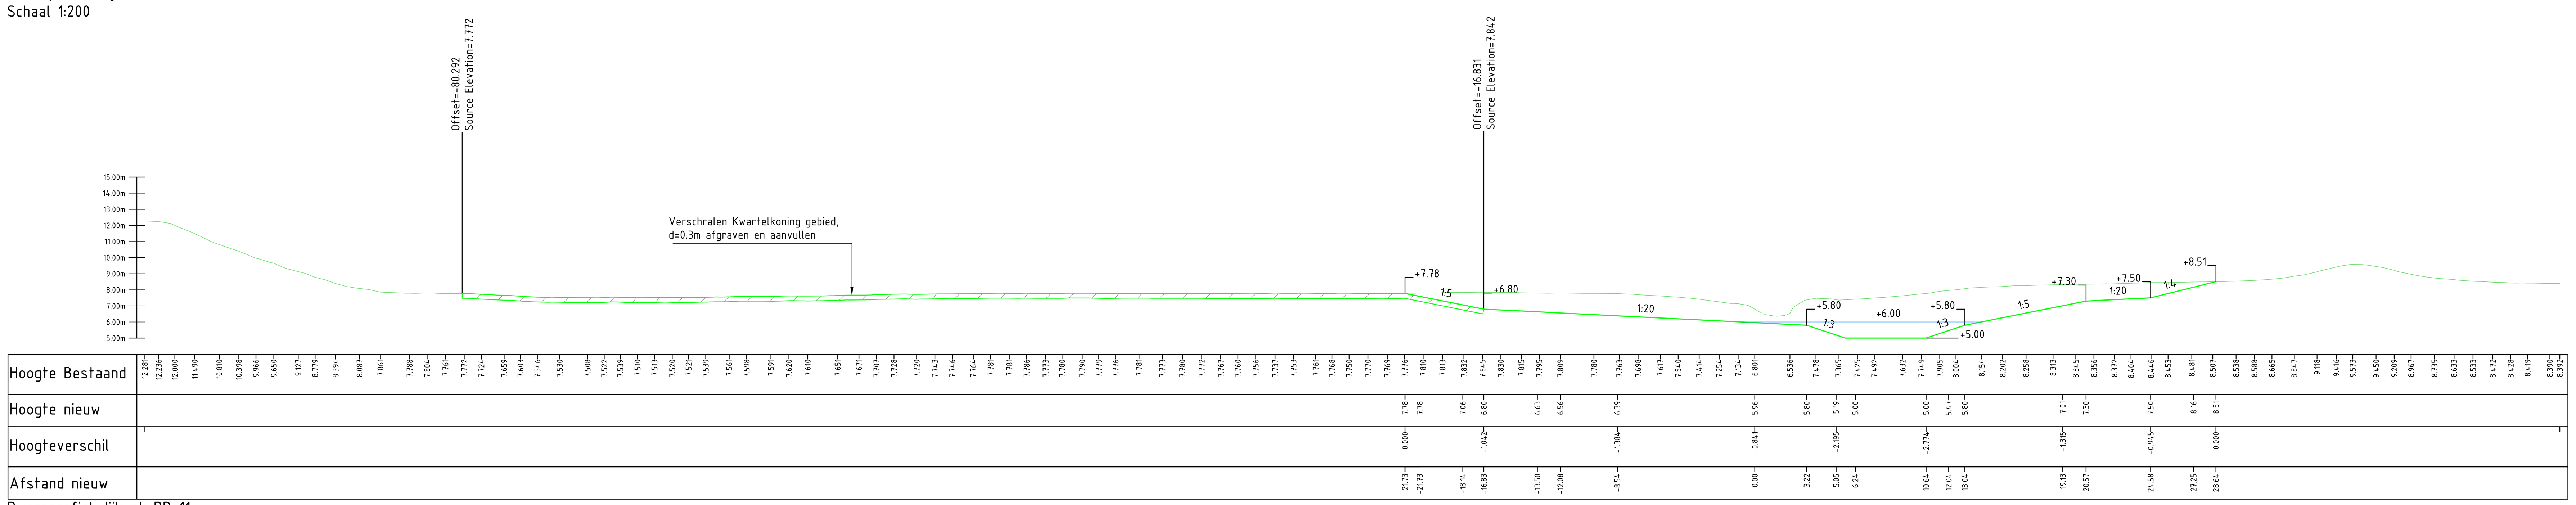

Dwarsprofiel dijkvak DP-11
Schaal 1:200

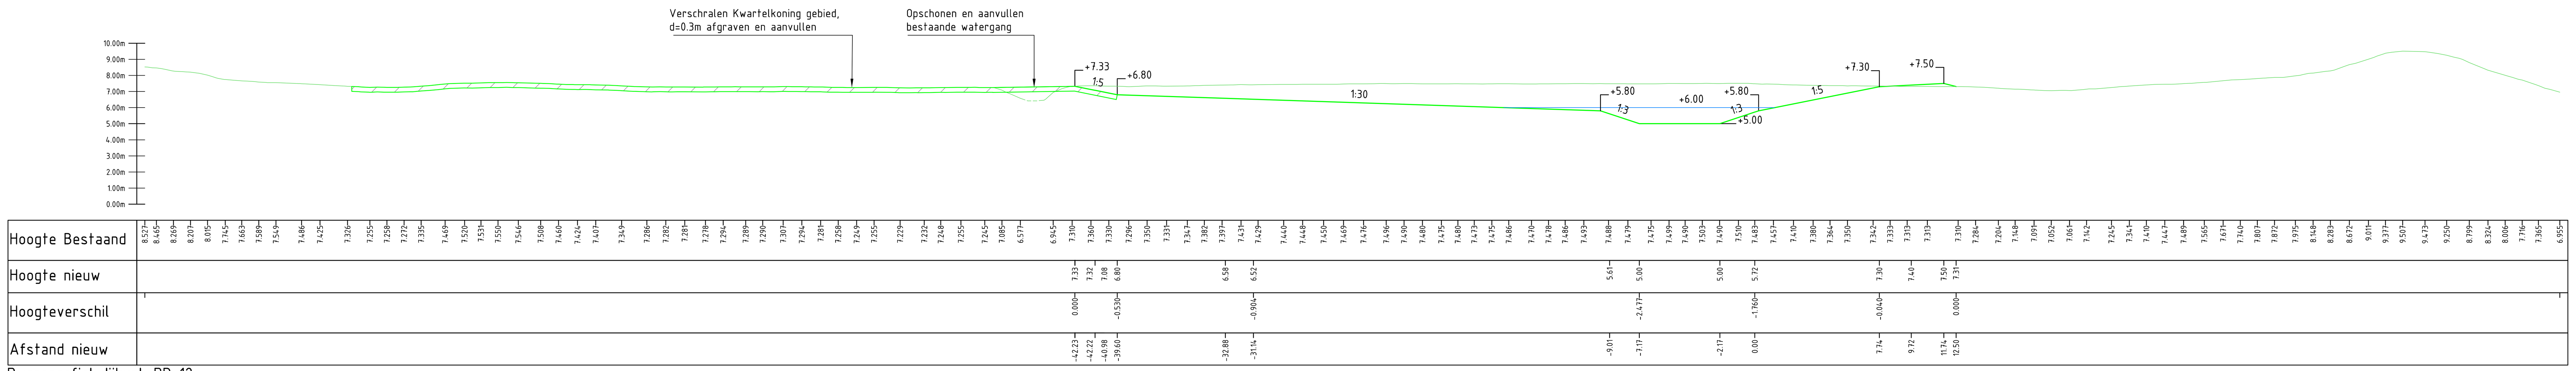

Dwarsprofiel dijkvak DP-12
Schaal 1:200

LEGENDA

Doorsnedes Geulgebied Plasserwaard

- Bestaand maaiveld
- Ontwerp nieuwe geul
- Waterpeil +6.00m NAP
- Verschralen Kwartelkoning gebied, d=0.3m afgraven en aanvullen

OPMERKINGEN

- Maten in meters (m), tenzij anders vermeld;
- Hoogtematen in meters (m) ten opzichte van N.A.P., tenzij anders vermeld;
- Hoekmaten in graden (360°), tenzij anders vermeld;
- Coördinaten in meters (m) in het RD-stelsel (Netherlands-RD, oblique stereographic projection)
- Dwarsprofielen geven volledig ontgravingsgebied weer, inclusief NURG en KRW.

TEKENINGENSET KRW PLASSERWAARD

Tekeningnummer	*Omschrijving*
124281-12-2044	Vergunning en ontgronding - KRW Plasserwaard - Plantekening
124281-12-2045	Vergunning en ontgronding - KRW Plasserwaard - Plantekening dwarsprofielen
124281-12-2046	Vergunning en ontgronding - KRW Plasserwaard - kadaster
124281-12-2047	Vergunning en ontgronding - KRW Plasserwaard - topo-kaart A4

0 2 4 6 8m
SCHAAL 1:200

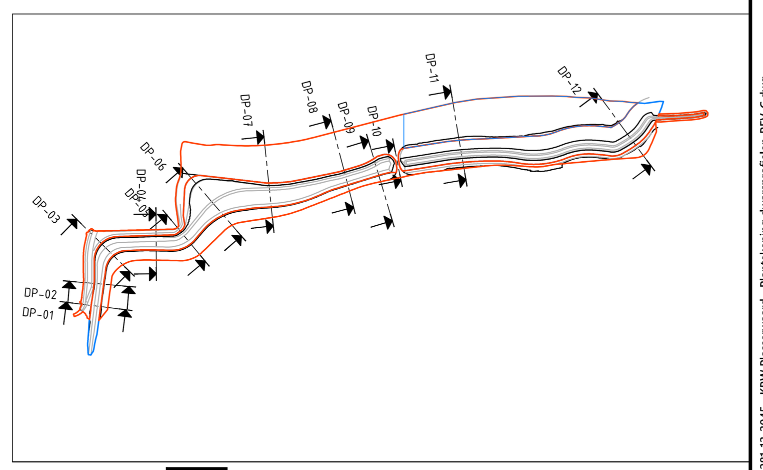

Witteveen+Bos

Wijz.	Getekend	Datum	Omschrijving
A	SAF	07-03-2025	Toevoegen verschralen Kwartelkoning leefgebied
B	SAF	16-06-2025	Hoogteverschil toegevoegd aan dwarsprofiel
C	SAF	17-07-2025	Toevoegen stortsteen in DP-01 en duiker in DP-10

Opdrachtgever
Waterschap Vallei en Veluwe

Project
Gebiedsontwikkeling Grebbedijk

Onderdeel
KRW - Plasserwaard
Dwarsprofielen

Status	Definitief	Dit document is geautoriseerd en intern aantoonbaar vrijgegeven conform het kwaliteits-managementsysteem van Witteveen+Bos		
Datum	30-01-2025			
Formaat	Schaal	Projectcode	Tekeningnummer	Bladnummer
A0	1:200	124281	12-2045	3/3

Witteveen+Bos Raadgevende ingenieurs B.V. | Deventer
Leeuwenbrug 8 | Postbus 233 | 7400 AE Deventer | +31 (0)570 69 79 11 | www.witteveenbos.com | KvK 38020751

Bestandslocatie en -naam: P:\1242\124281\Models\02 Models in progress\01 ACAD-C3D\2000 VO\124281-12-2045 - KRW Plasserwaard - Plantekening dwarsprofielen-REV_C.dwg
Plotdatum: 7/17/2025 10:10