



Dwarsprofiel dijkvak DP-05  
Schaal 1:200

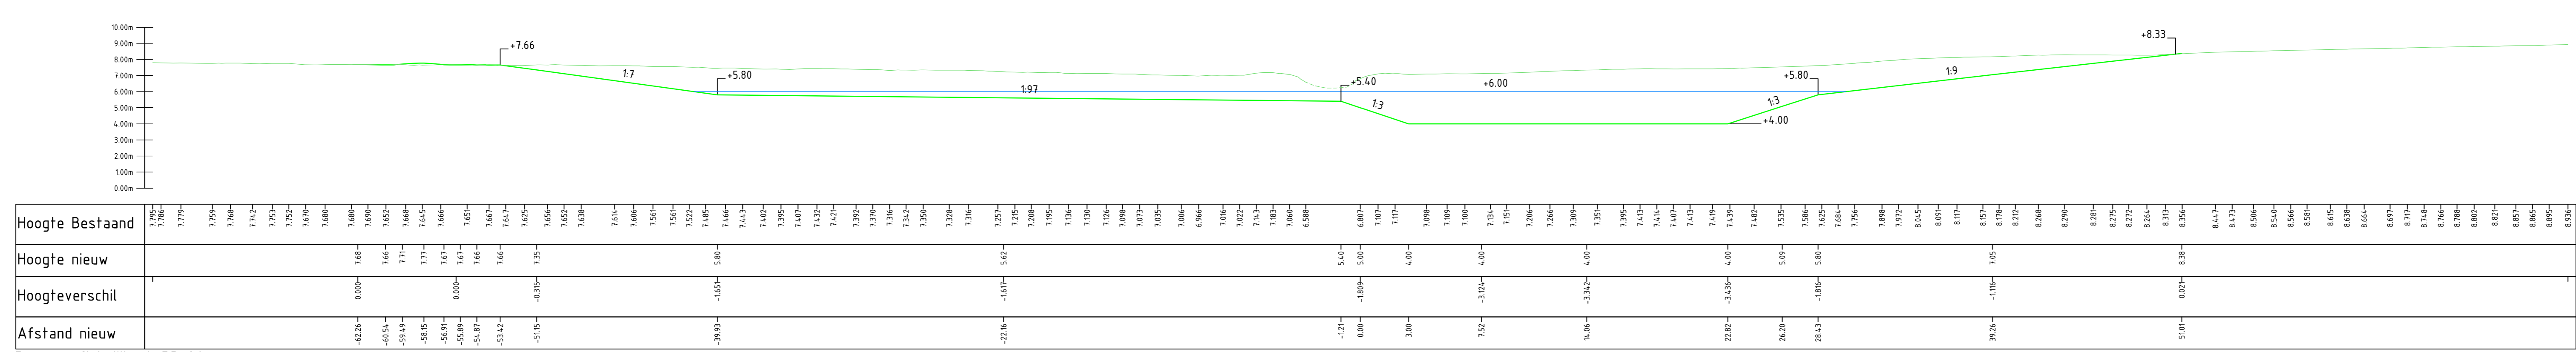

Dwarsprofiel dijkvak DP-06  
Schaal 1:200

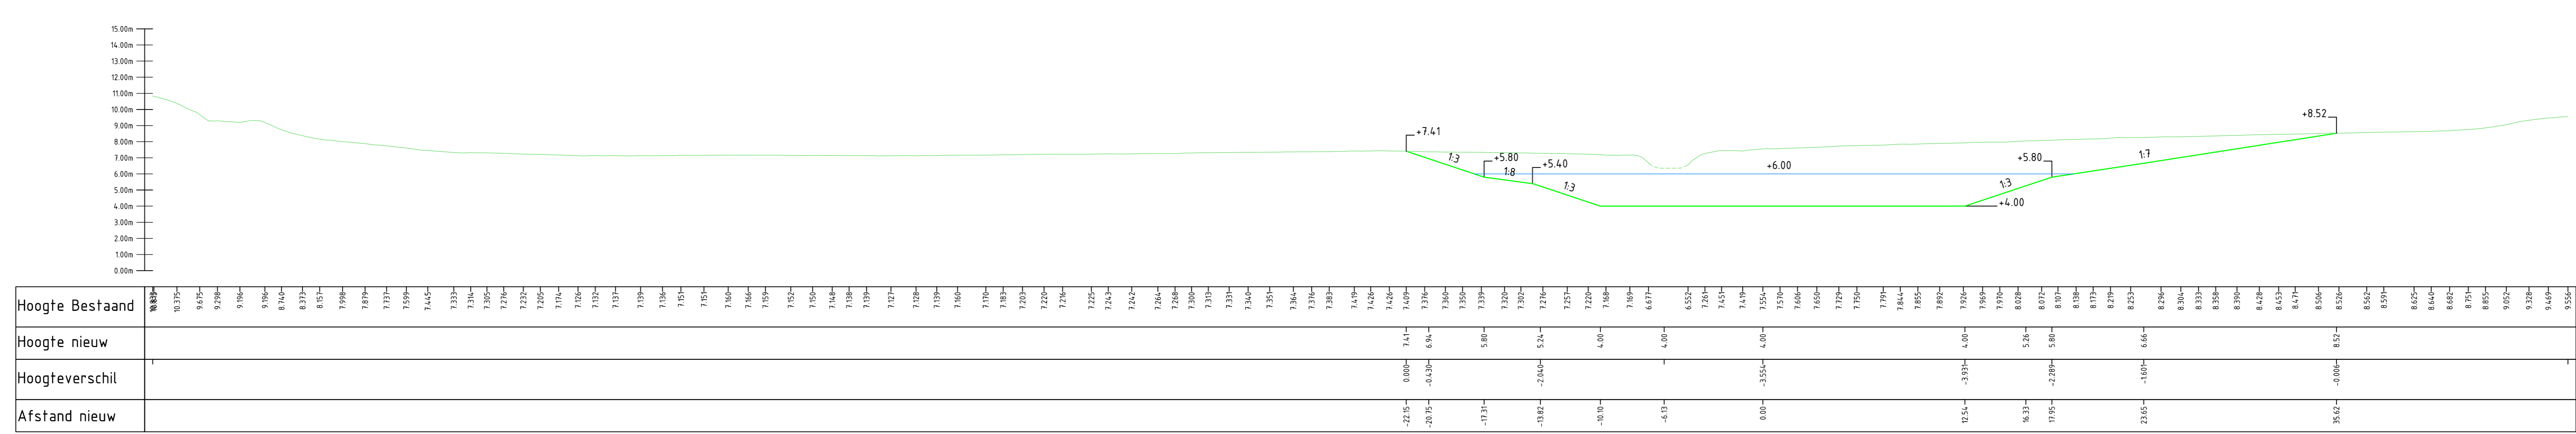

Dwarsprofiel dijkvak DP-07  
Schaal 1:200

