



Situatie

Schaal 1:1000

LEGENDA

Situatie


- 1.2 Gras en Akker
- 1.3 Gras en Akker
- 1.4 Gras en Akker
- 2.1 Riet en Ruijtte
- 8.2 Water
- 8.3 Verhard oppervlak

OPMERKINGEN

- Maten in meters (m), tenzij anders vermeld.
- Hoogtematen in meters (m) ten opzichte van N.A.P., tenzij anders vermeld.

TEKENINGENSET ONTGRAVING PLASSERWAARD

0 10 20 30 40m
SCHAAL 1:1000

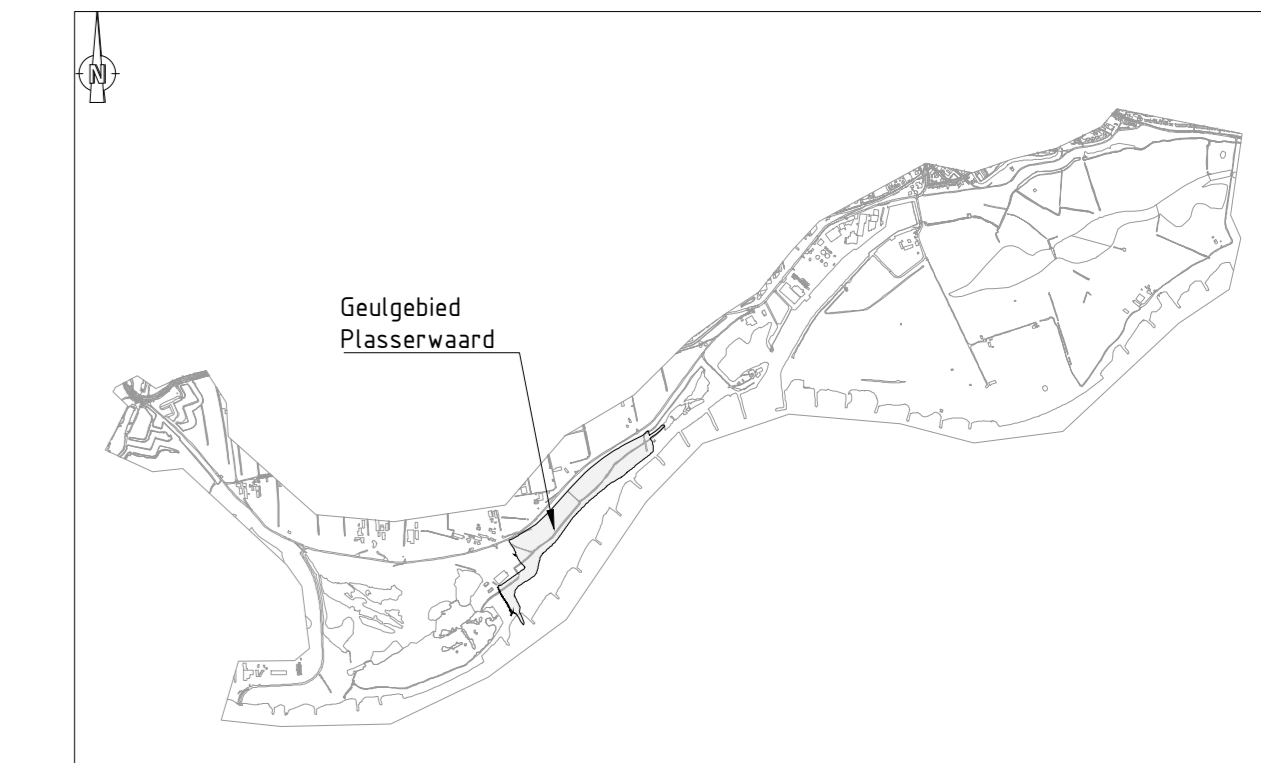

Witteveen Bos

Wjz.	Getekend	Datum	Omschrijving
A			
B			
C			

Opdrachtgever
Waterschap Vallei en Veluwe
Project
Gebiedsontwikkeling Grebbedijk

Onderdeel
Ontgraving geulgebied - Plasserwaard
Vegetatielegger

Status	Definitief	Dit document is geautoriseerd en intern aantoonbaar vergeven conform het kwaliteits- managementsysteem van Witteveen+Bos		
Datum	22-07-2025	Projectcode	Tekeningnummer	Bladnummer
Format	Schaal	124281	12-2053	1/1
A0	1:1.000			