




Legenda:

- ① Grondplannummer
- [1] Grondtekening
- - - Onteigeningsgrens voor zover niet samenvallend met de perceelsgrens
- ▨ Te onteigenen
- ▭ Bebouwingscontour
- Kadastrale gemeente grens
- - - Kadastrale sectie grens
- Kadastrale perceel grens
- Dijkontwerp grondwerk
 - Waterkering - Verharding
 - Waterkering - Dijkberm
 - Waterkering - Nader te detailleren aansluitingen
 - Waterkering - Onderhoudstrook
 - Waterkering - Dijktaud
 - Waterkering - Filterconstructie

Bovenaanzicht
Tekening 3
Schaal 1:500

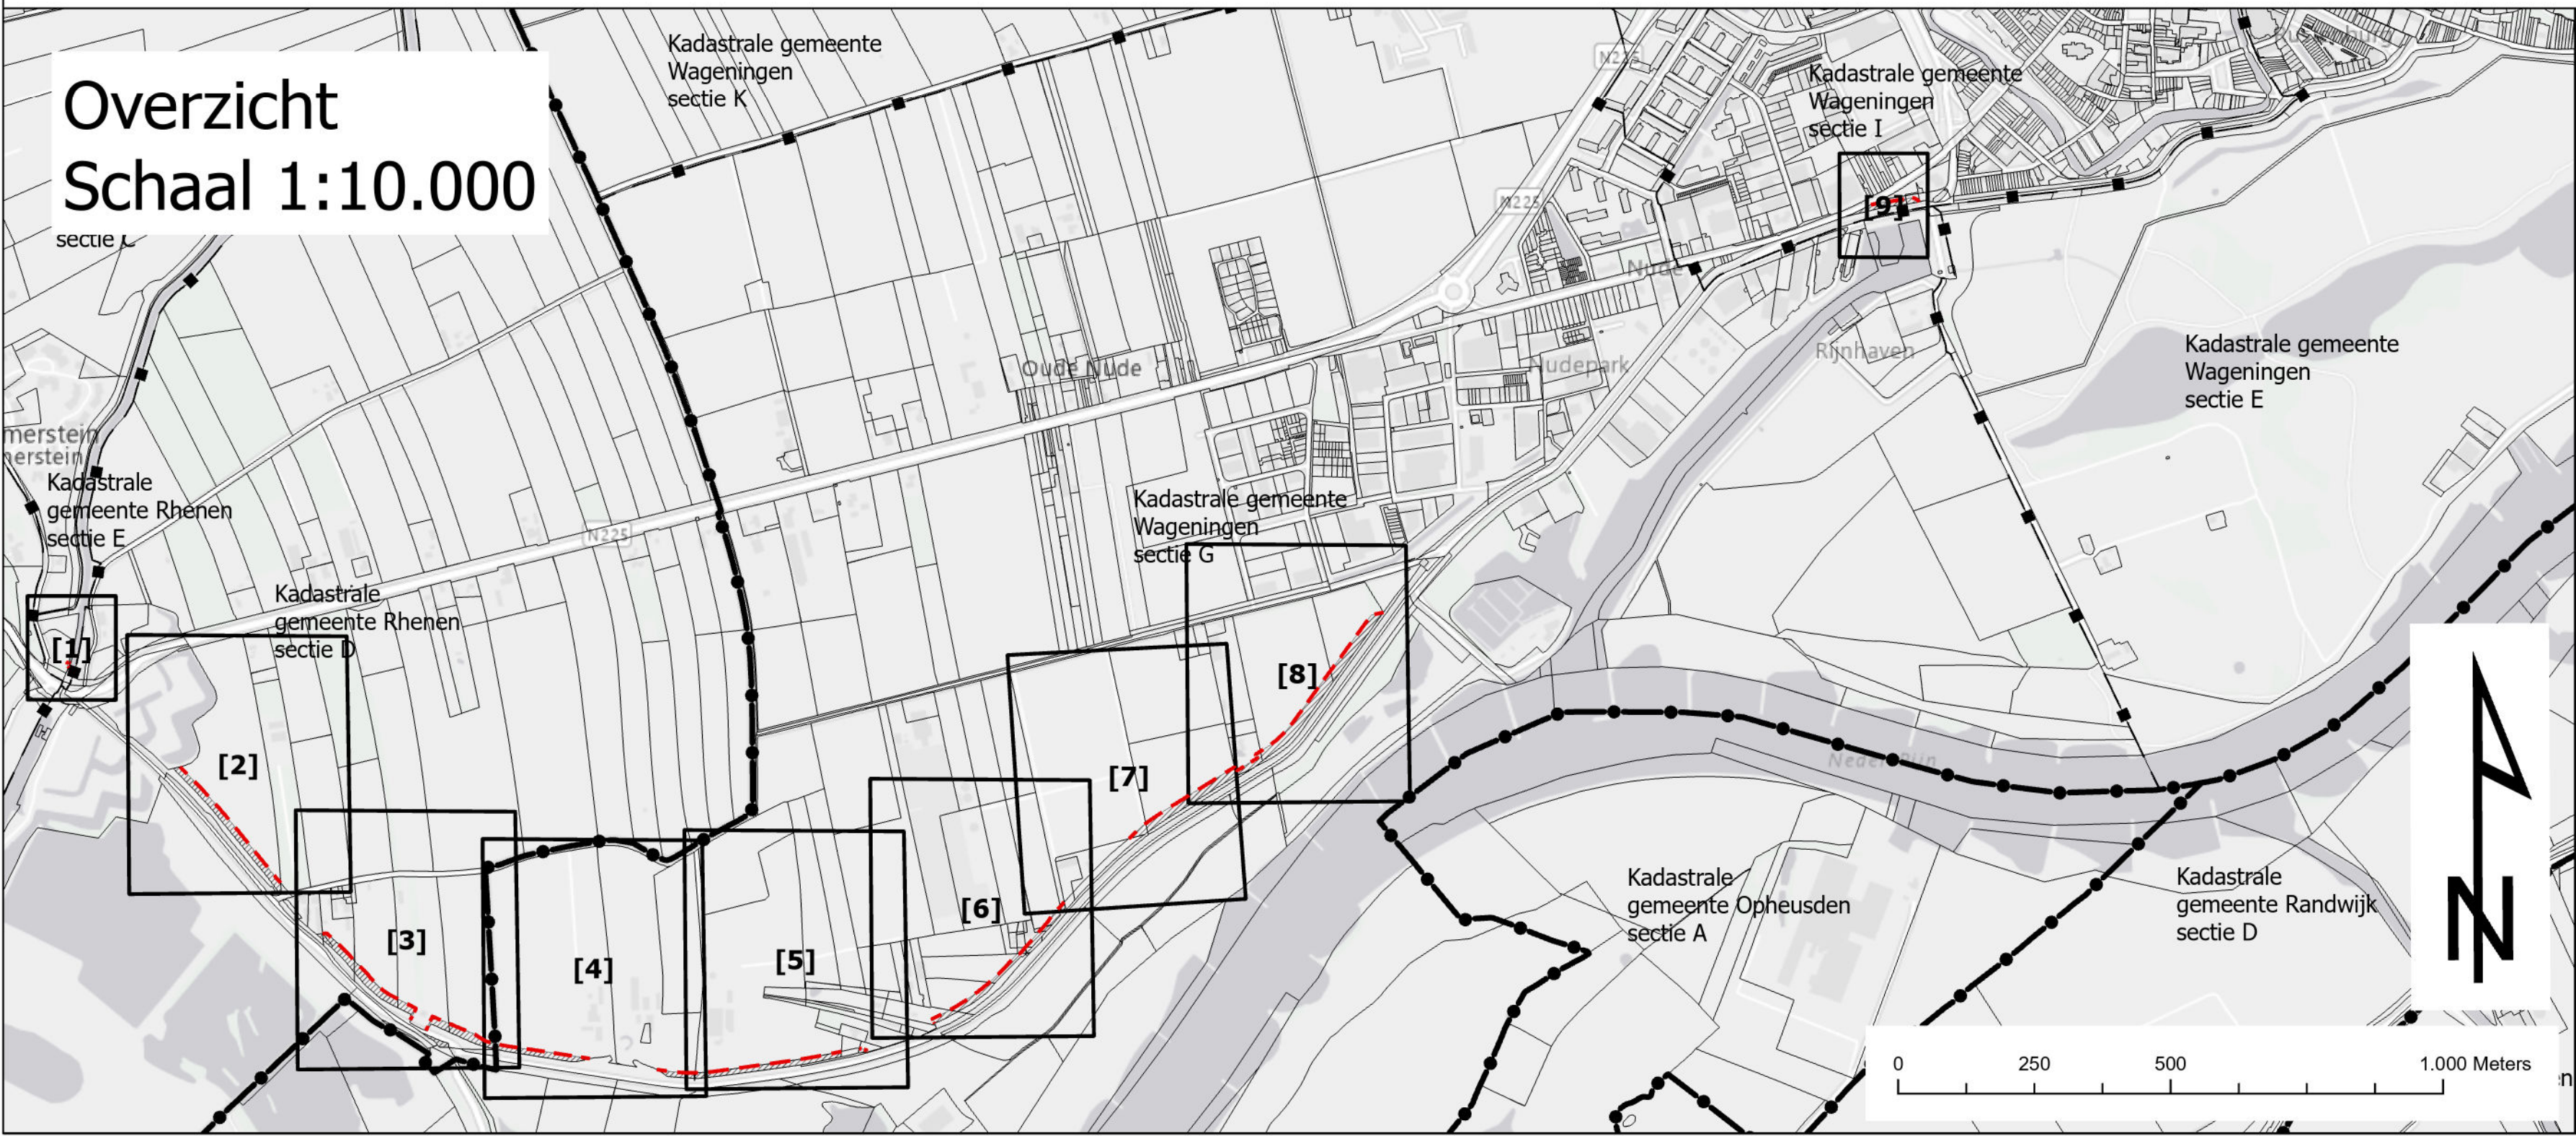

1.0	1e versie tekeningen	AH	2025-09-24
versie:	omschrijving:	getekend:	datum:
		Steenbockstraat 10	
		Postbus 4142	
		7320 AC Apeldoorn	
		tel. 005-4272911	
		E: info@vallei-veluwe.nl	
Onderwerp: Dijkontwerp met daarop een projectie van de grondtekening			
Tekening 3			
Auteur:	Schaal:	Datum:	Formaat:
AH	1:500; 1:10.000	24-9-2025	A0
		Blad:	3 van 9