




Legenda:

- ① Grondplannummer
- [1] Grondtekening
- - - Onteigeningsgrens voor zover niet samenvallend met de perceelsgrens
- Te onteigenen
- Bebouwingscontour
- Kadastrale gemeente grens
- Kadastrale sectie grens
- Kadastrale perceel grens
- Dijkontwerp grondwerk
- Waterkering - Verharding
- Waterkering - Dijkberm
- Waterkering - Nader te detailleren aansluitingen
- Waterkering - Onderhoudstrook
- Waterkering - Dijktaud
- Waterkering - Filterconstructie

Bovenaanzicht
Tekening 8
Schaal 1:500

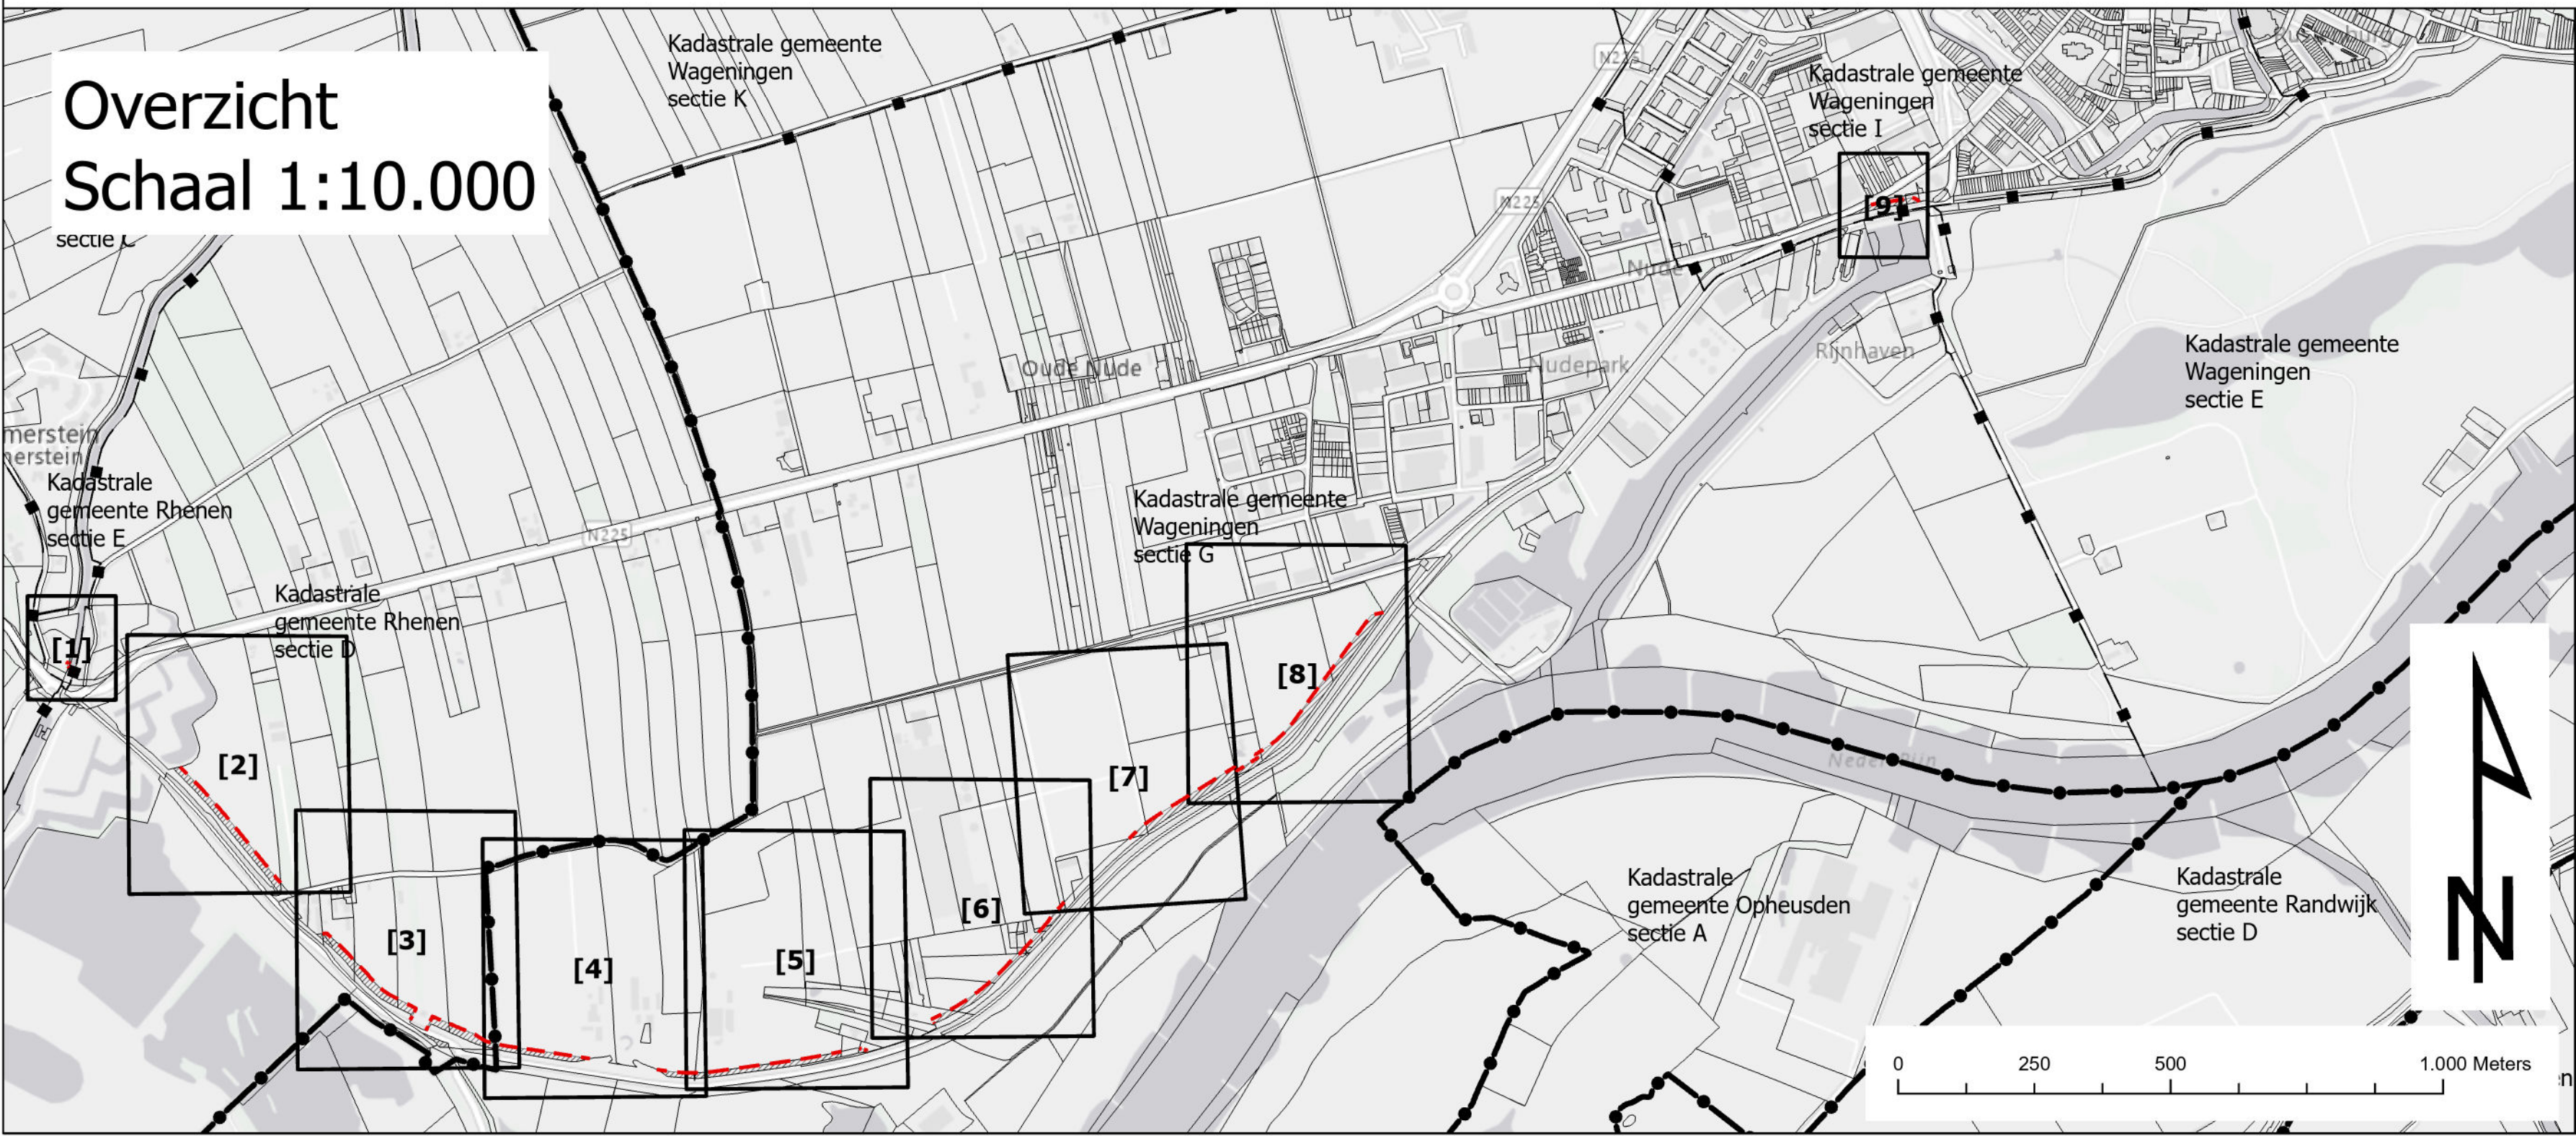

1.0	1e versie tekeningen	AH	2025-09-24
versie:	omschrijving:	getekend:	datum:
		Postbus 4142	7320 AG Apeldoorn
Onderwerp:		Dijkontwerp met daarop een projectie van de grondtekening	
Auteur:		Schaal:	
AH		1:500; 1:10.000	
Datum:		24-9-2025	
Formaat:		A0	
Blad:		8 van 9	