




Legenda:

- ① Grondplannummer
- [1] Grondtekening
- - - Onteigeningsgrens voor zover niet samenvallend met de perceelsgrens
- Te onteigenen
- Bebouwingscontour
- Kadastrale gemeente grens
- Kadastrale sectie grens
- Kadastrale perceel grens

Bovenaanzicht  
Tekening 4  
Schaal 1:500

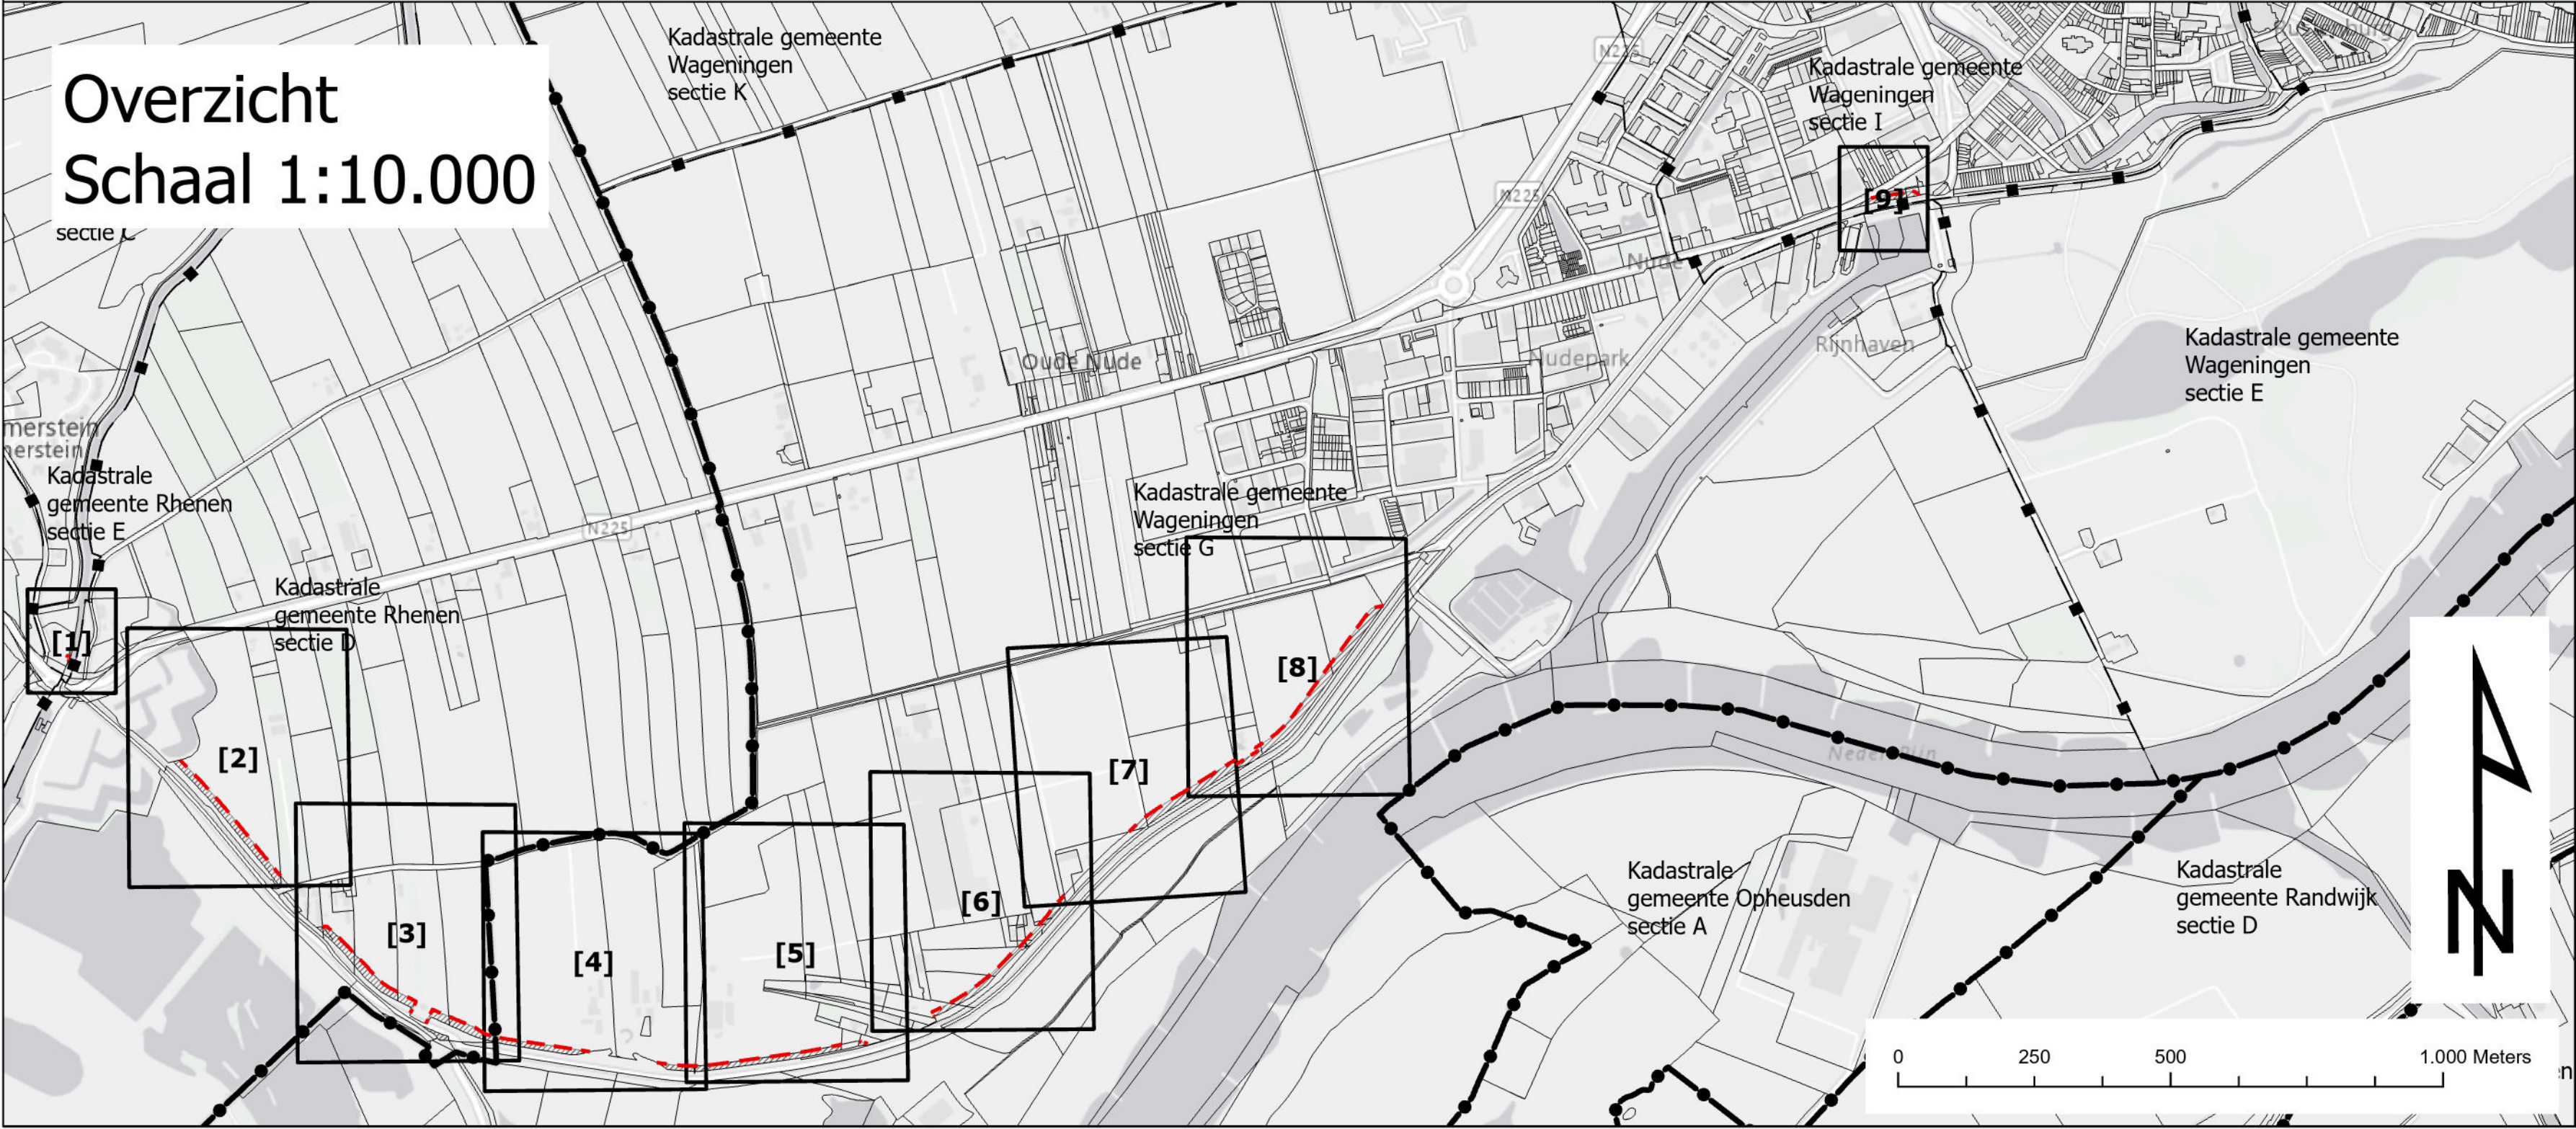

|                                                                                       |                      |   |               |
|---------------------------------------------------------------------------------------|----------------------|---|---------------|
| 1.0                                                                                   | 1e versie tekeningen | AH   | 2025-09-24    |
| versie:                                                                               | omschrijving:        | getekend:                                                                                              | datum:        |
|  |                      | Steenbokstraat 10<br>Postbus 4142<br>7320 AC Apeldoorn<br>tel. 055-4272911<br>E: info@vallei-veluwe.nl |               |
| Onderwerp:                                                                            |                      |   |               |
| Grondtekening behorend bij de onteigenings-<br>beschikking dijkversterking Grebbedijk |                      |   |               |
| Auteur:                                                                               | Schaal:              | Datum:                                                                                                 | Formaat:      |
| AH                                                                                    | 1:500; 1:10.000      | 24-9-2025                                                                                              | A0            |
|                                                                                       |                      |   | Blad: 4 van 9 |