




Legenda:

- ① Grondplannummer
- [1] Grondtekening
- Ontheilingsgrens voor zover niet samenvallend met de perceelsgrens
- ▨ Te ontheilen
- Kadastrale gemeentegrens
- - - Kadastrale sectie grens
- Kadastrale perceel grens
- Projectbesluit Dijkversterking Grebbedijk
- Permanent ruimtebeslag
- Tijdelijk ruimtebeslag

Bovenaanzicht  
Tekening 2  
Schaal 1:500

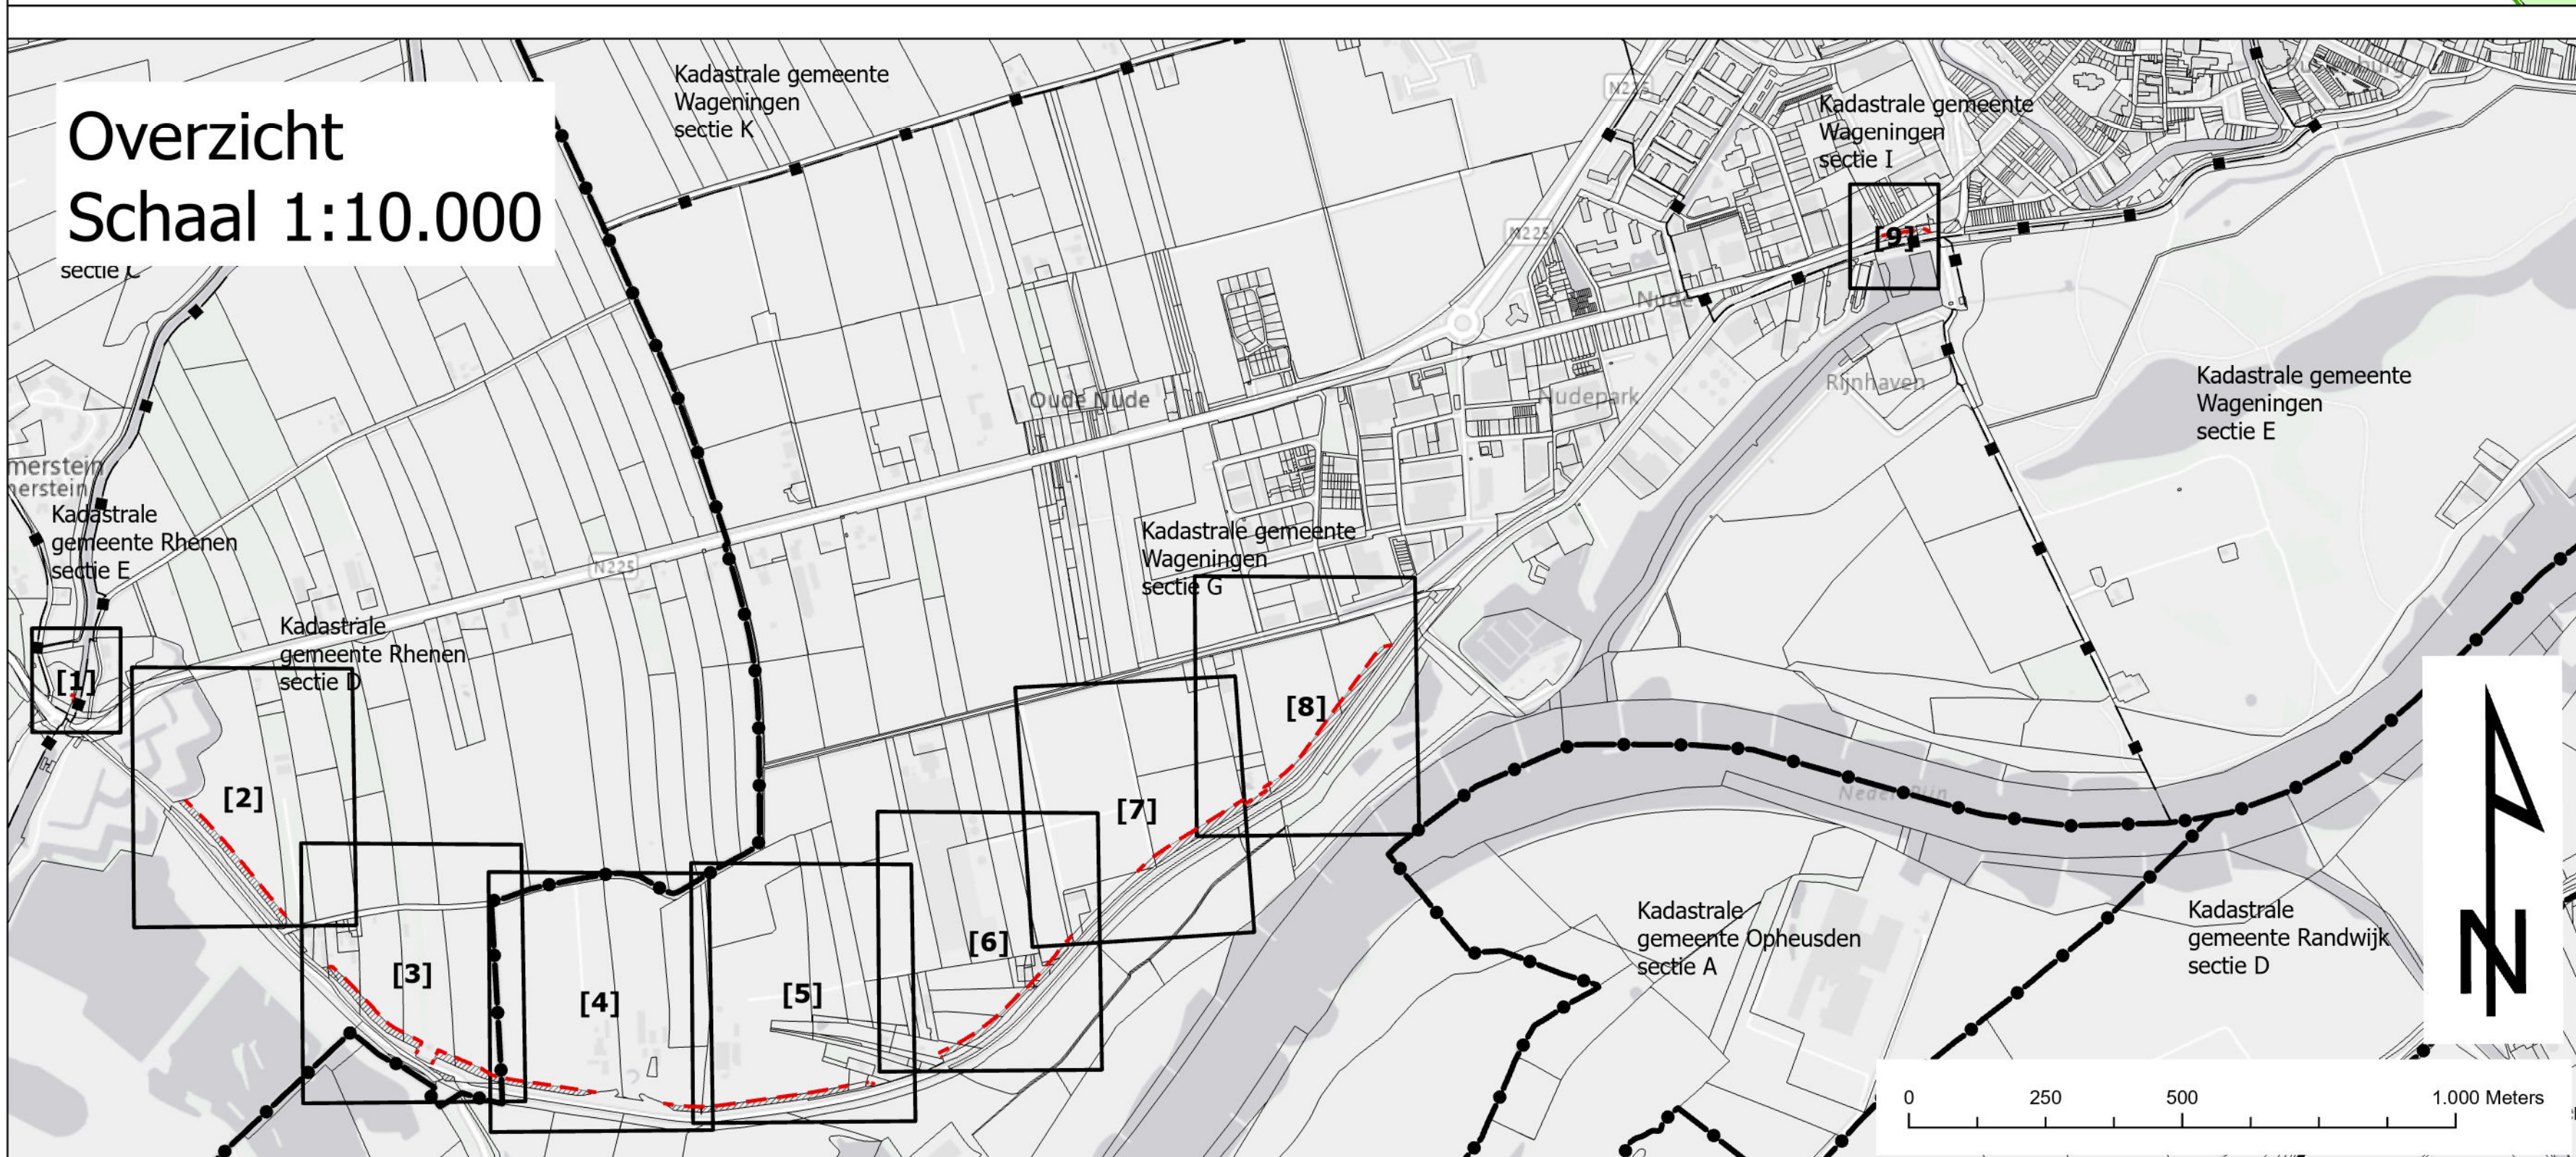

|   |  |                            |  |   |  |
|---|--|----------------------------|--|---|--|
|                                                              |  |                            |  | Steenbokstraat 10<br>Postbus 4142<br>7120 AG Apeldoorn<br>Tel: 055-5272911<br>E: info@vallei-veluwe.nl |  |
| <b>Onderwerp:</b><br>Verbeelding van het Projectbesluit (permanent en<br>tijdelijk ruimtebeslag) met daarop een projectie van de<br>grondtekening |  |                            |  | Tekening 2                                                                                             |  |
| Auteur:<br>AH:   |  | Schaal:<br>1:500; 1:10.000 |  | Datum:<br>24-9-2025                                                                                    |  |
|   |  |                            |  | Formaat: A0<br>Blad: 2 van 9                                                                           |  |