




Legenda:

- ① Grondplannummer
- [1] Grondtekening
- - - - - Onteigeningsgrens voor zover niet samenvallend met de perceelsgrens
- Te onteigenen
- Kadastrale gemeente grens
- Kadastrale sectie grens
- Kadastrale perceel grens
- Projectbesluit Dijkversterking Grebbedijk
- Permanent ruimtebeslag

Bovenaanzicht
Tekening 3
Schaal 1:500

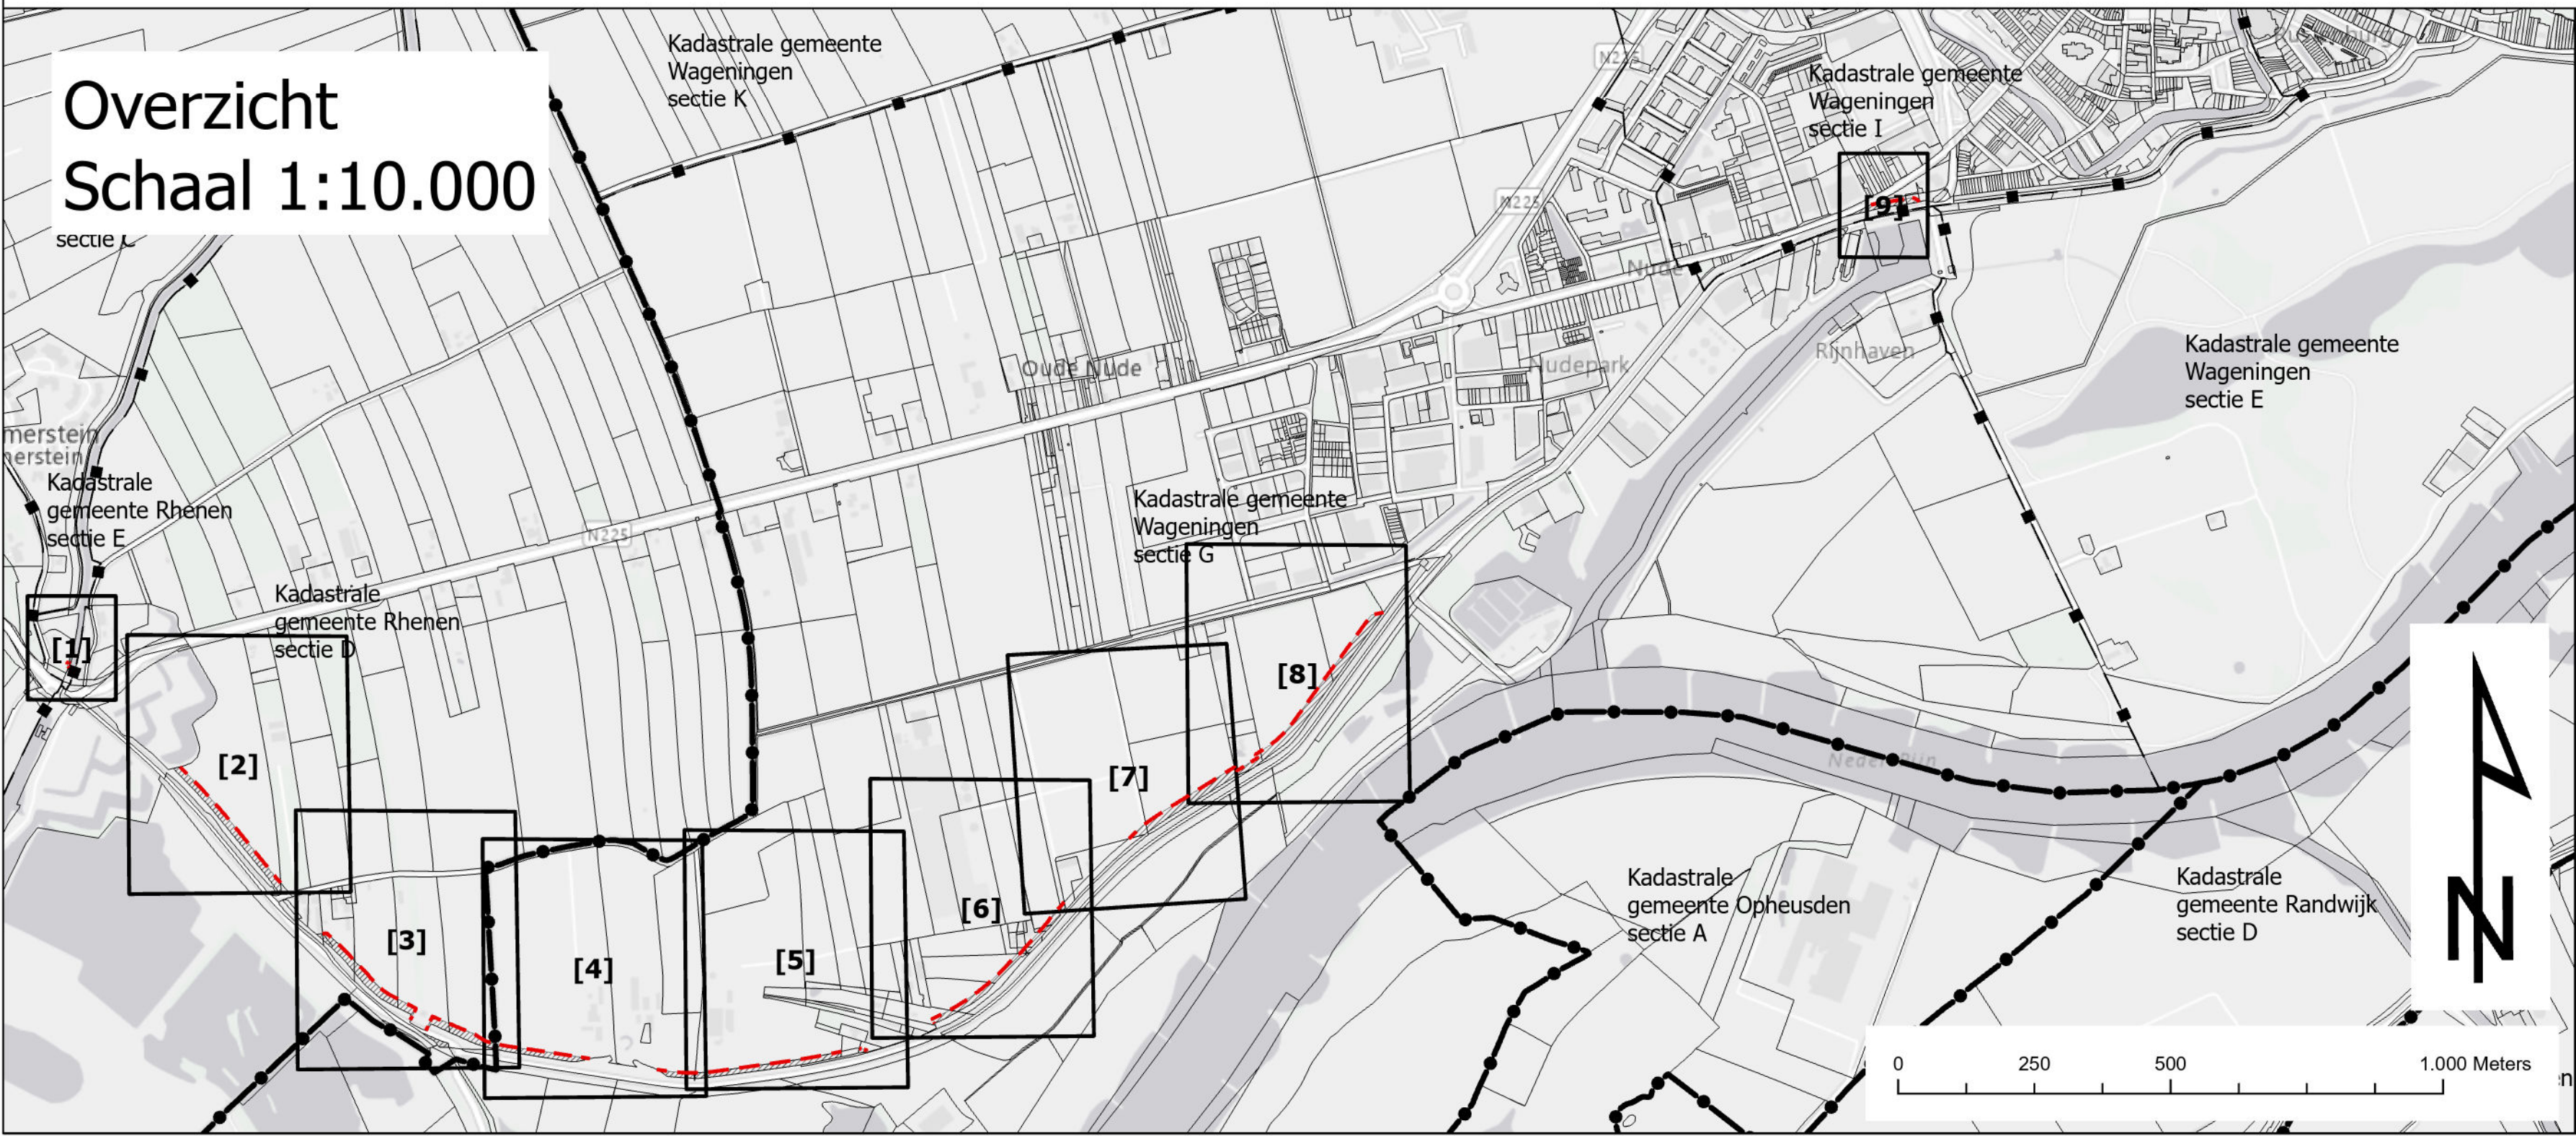

1.0	1e versie tekeningen	AH	2025-09-24
versie:	omschrijving:	getekend:	datum:
		Steenbockstraat 10	
		Postbus 4142	
		7320 AC Apeldoorn	
		tel. 005-4272911	
		E: info@vallei-veluwe.nl	
Onderwerp:			
Verbeelding van het Projectbesluit (permanent ruimtebeslag) met daarop een projectie van de grondtekening			
Tekening 3			
Auteur:	Schaal:	Datum:	Formaat:
AH	1:500; 1:10.000	24-9-2025	A0
		Blad:	3 van 9