




Legenda:

- ① Grondplannummer
- [1] Grondtekening
- - - Onteigeningsgrens voor zover niet samenvallend met de perceelsgrens
- Te onteigenen
- Kadastrale gemeente grens
- Kadastrale sectie grens
- Kadastrale perceel grens
- Projectbesluit Dijkversterking Grebbedijk
- Permanent ruimtebeslag

Bovenaanzicht
Tekening 9
Schaal 1:200

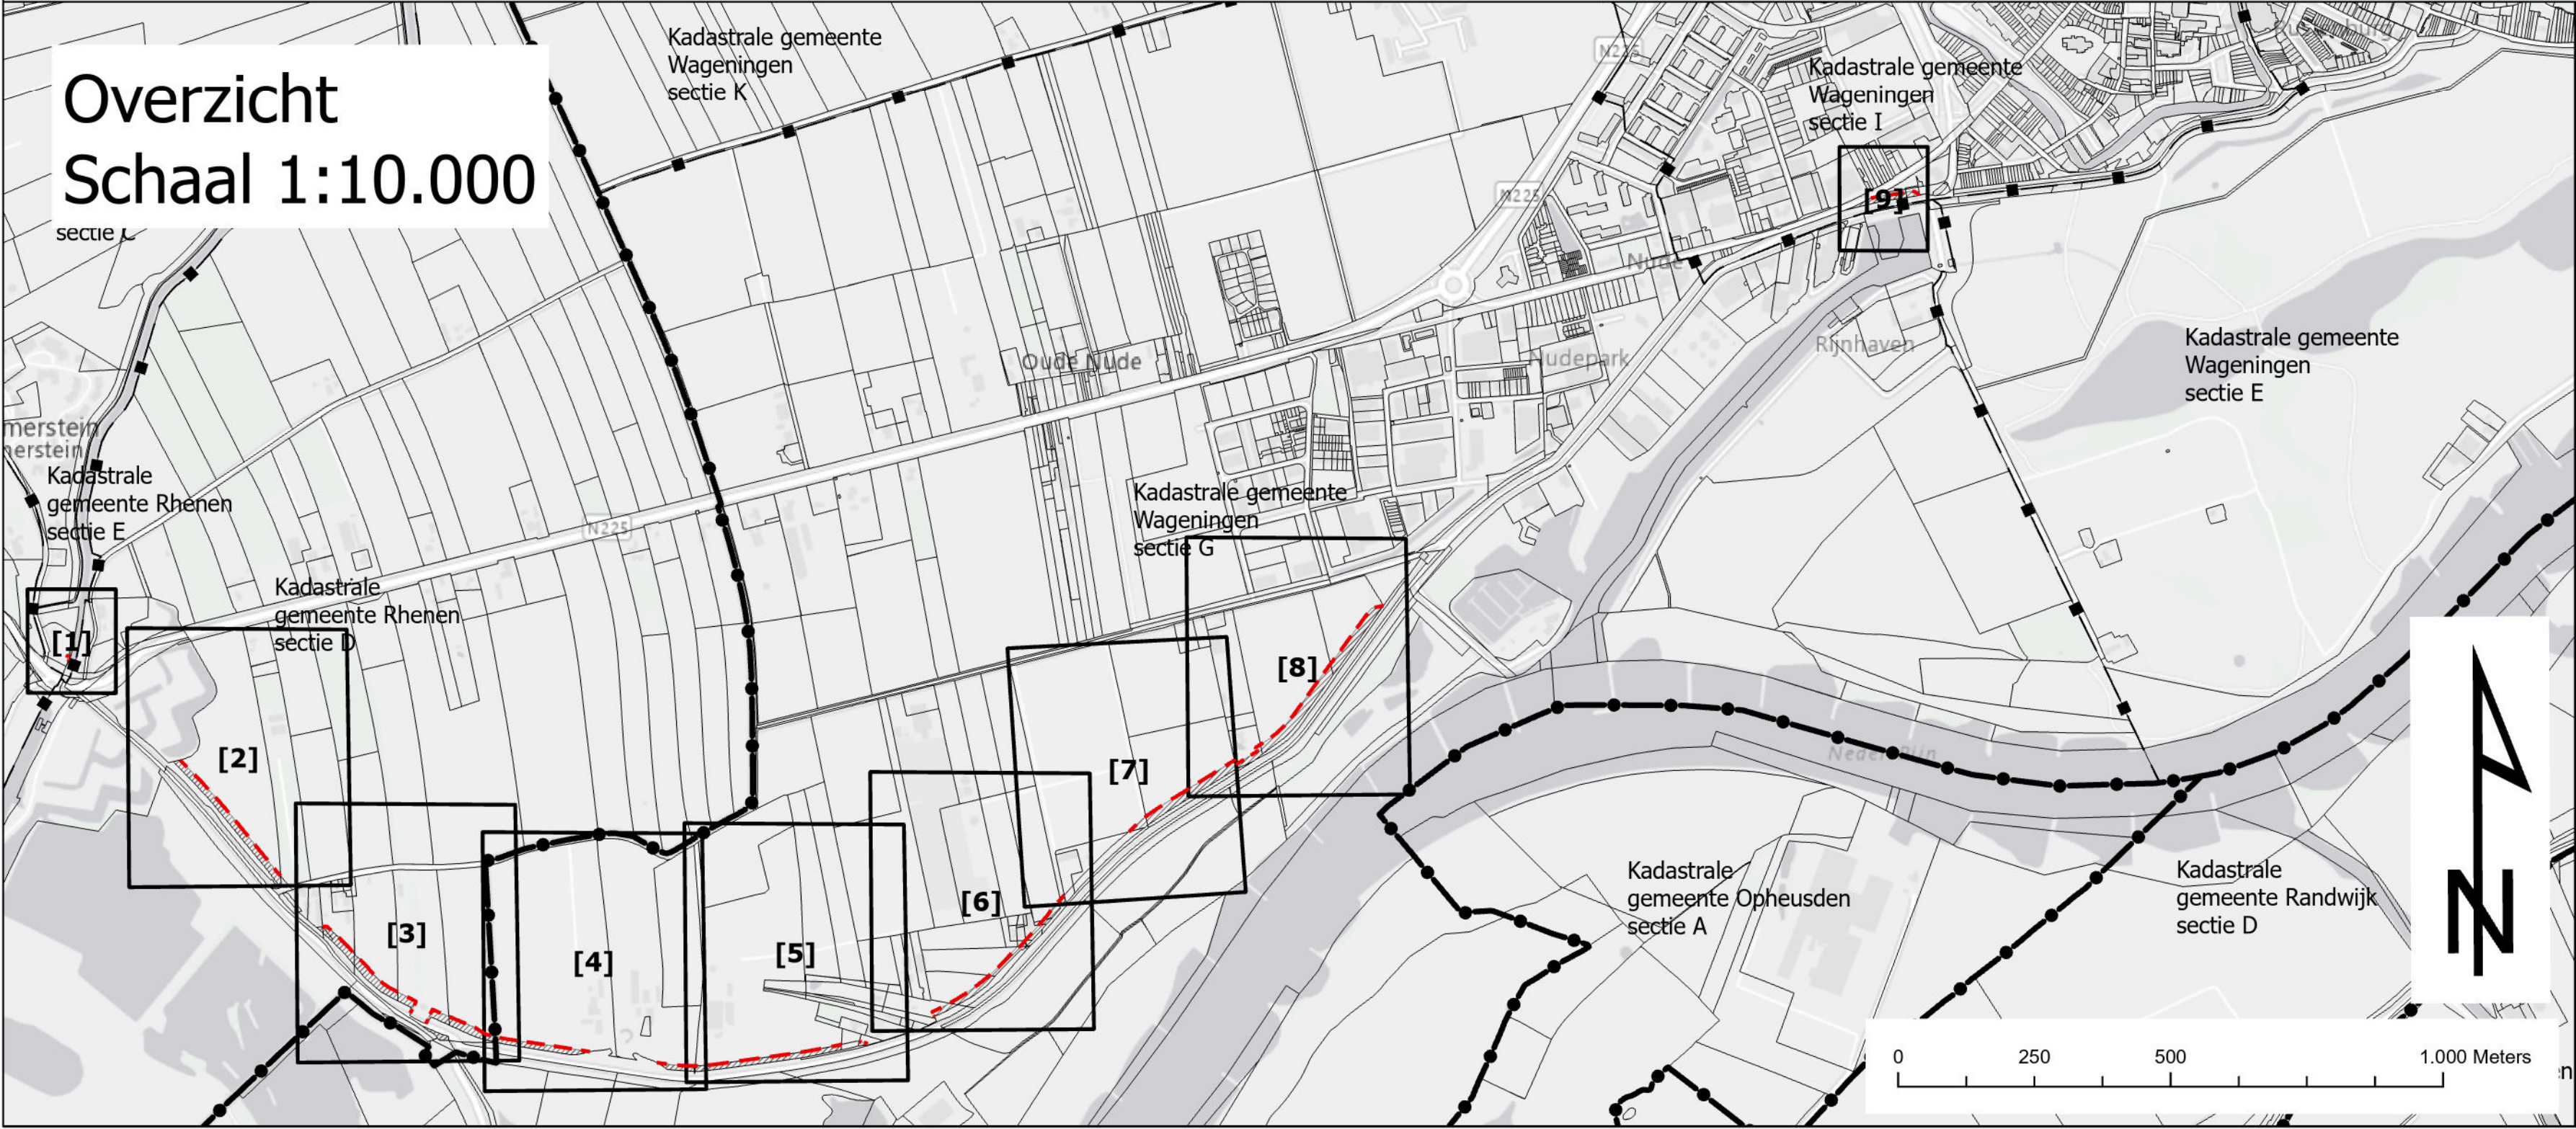

1.0 1e versie tekeningen		AH	2025-09-24
versie:	omschrijving:	getekend:	datum:
 waterschap vallei en veluwe		Steenbockstraat 10 Postbus 4142 7320 AG Apeldoorn tel. 055-6272911 E: info@vallei-veluwe.nl	
Onderwerp: Verbeelding van het Projectbesluit (permanent ruimtebeslag) met daarop een projectie van de grondtekening			
Tekening 9			
Auteur:	Schaal:	Datum:	Formaat:
AH	1:200; 1:10.000	24-9-2025	A0
		Blad:	9 van 9