



Dijkontwerp

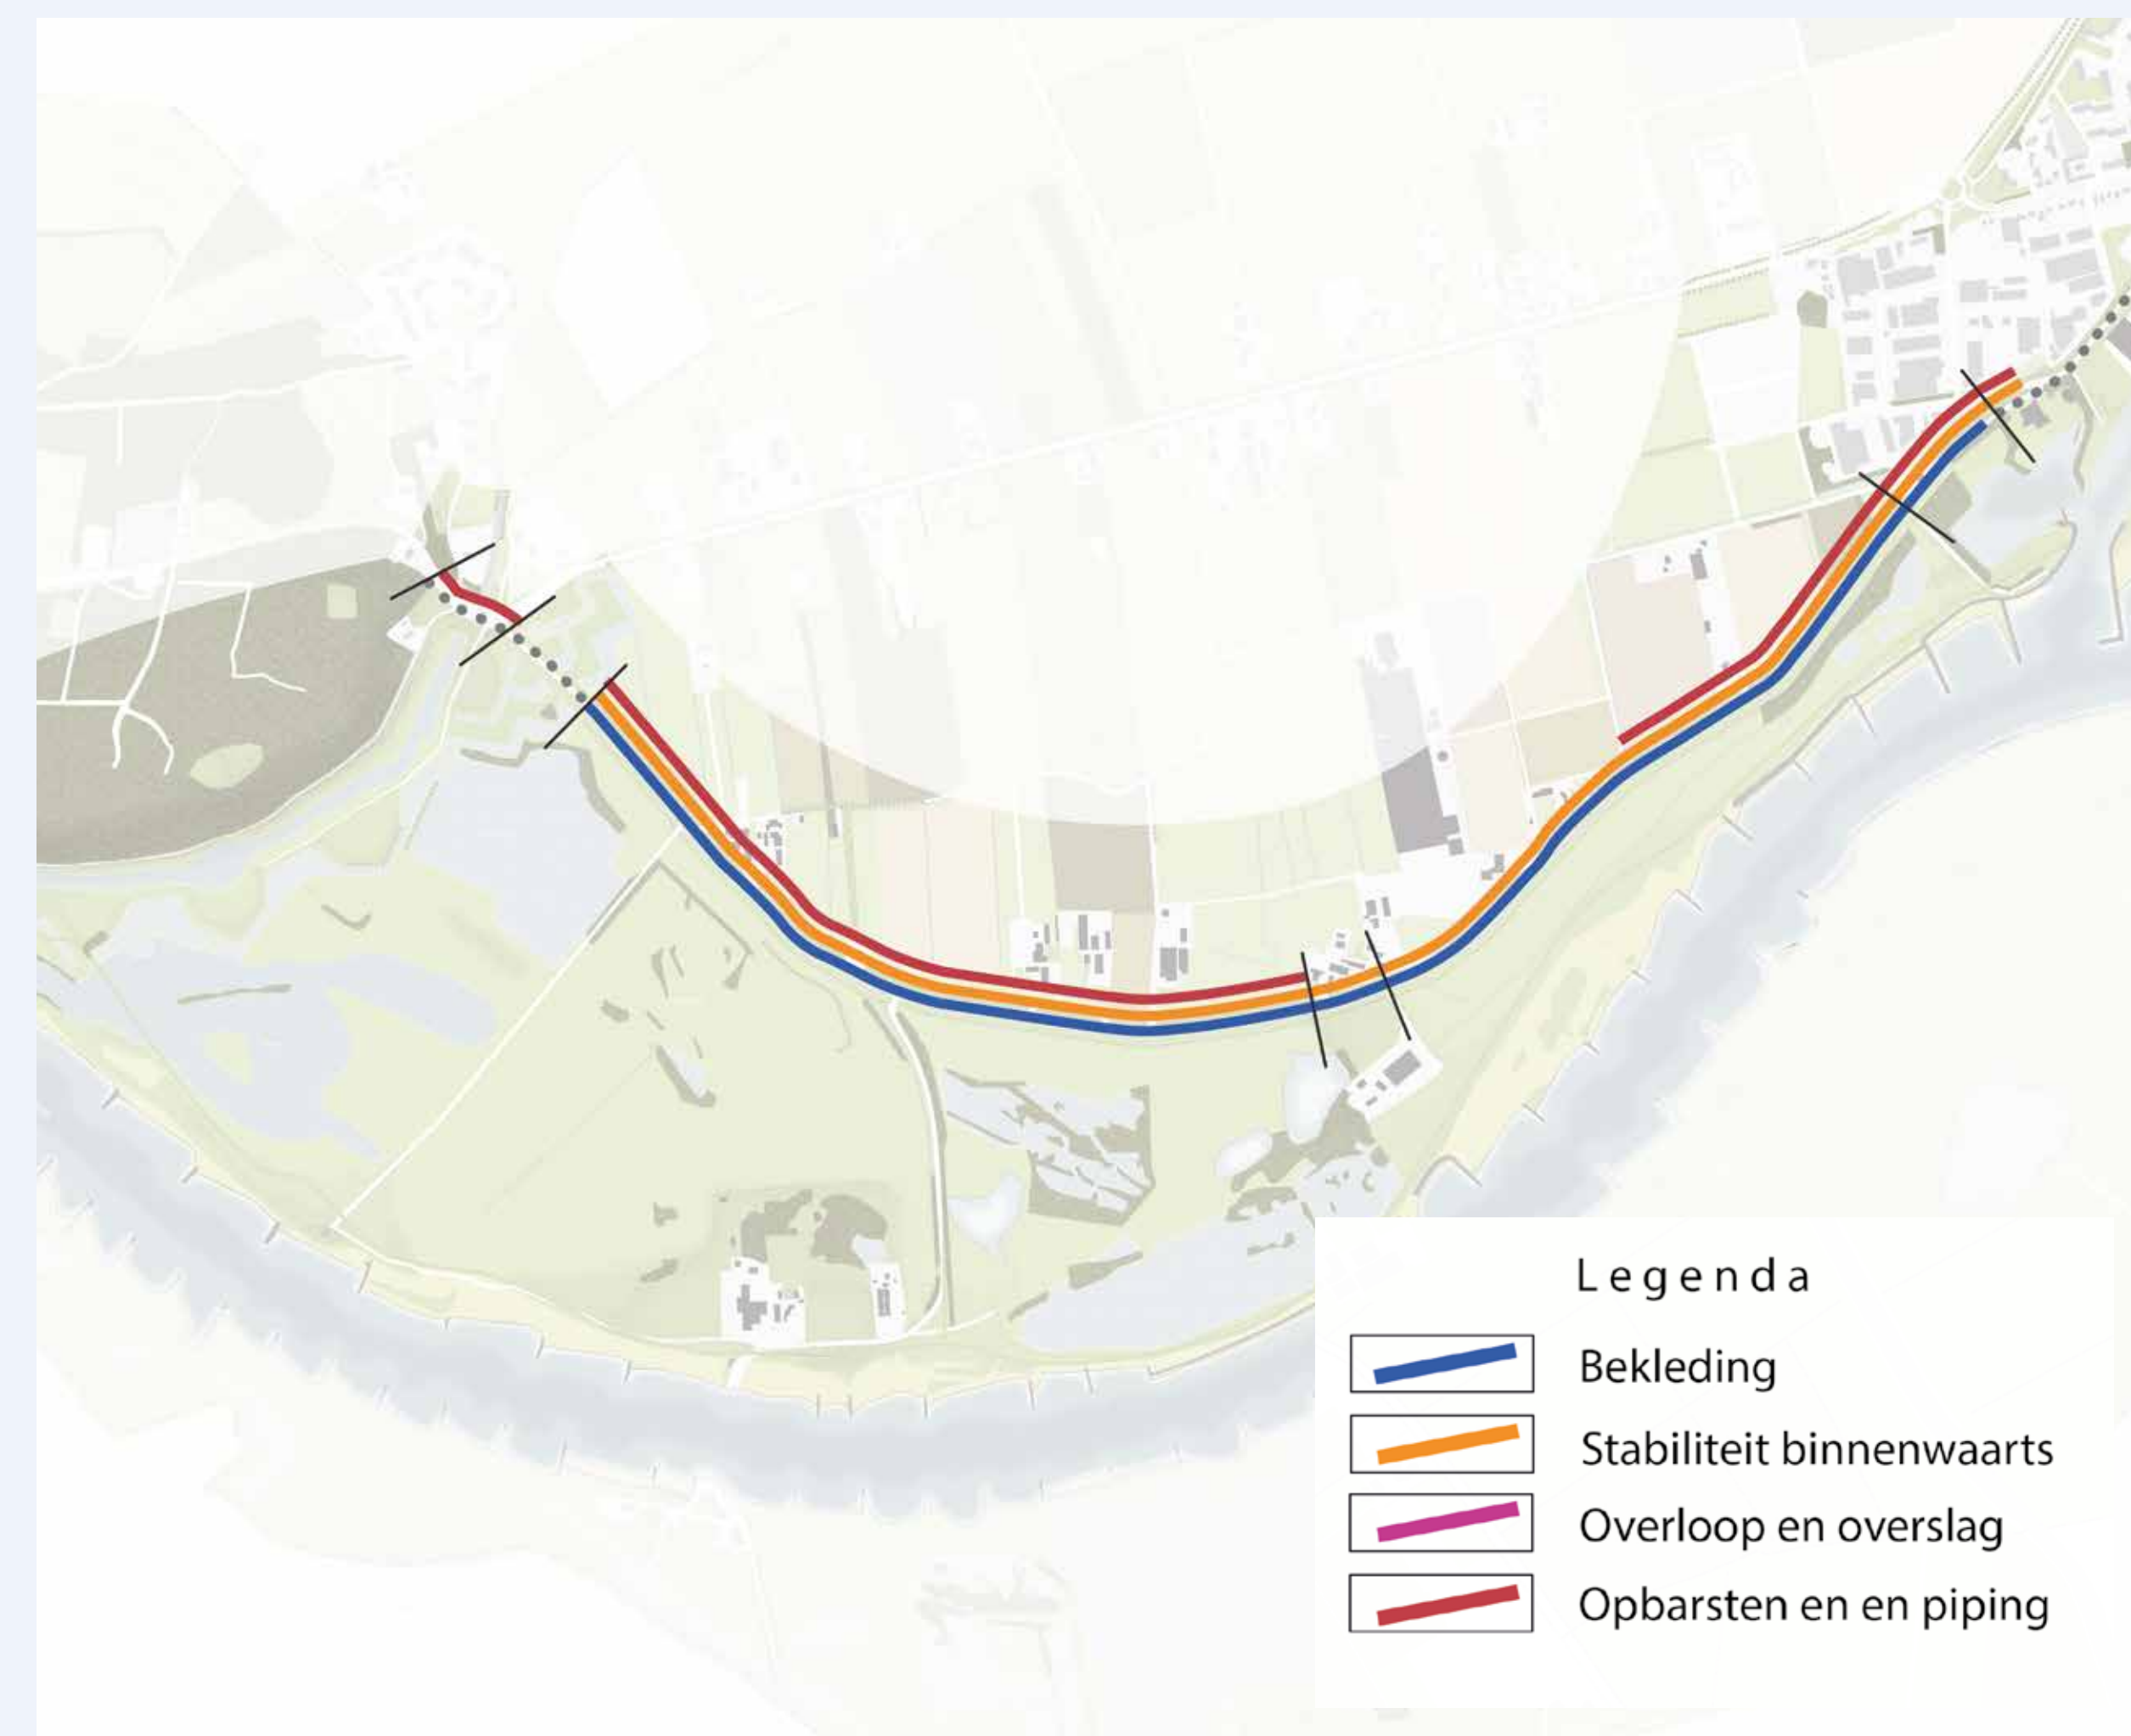


In het landelijk gebied is er geen hoogteopgave, wel een opgave voor stabiliteit. De dijk wordt hiervoor aan de binnenkant versterkt met een binnenberm. Ook versterken we de bekleding aan de buitendijkse zijde en passen we maatregelen toe om piping (onderloopsheid van de dijk) te voorkomen.

Ontwikkeling riviernatuur

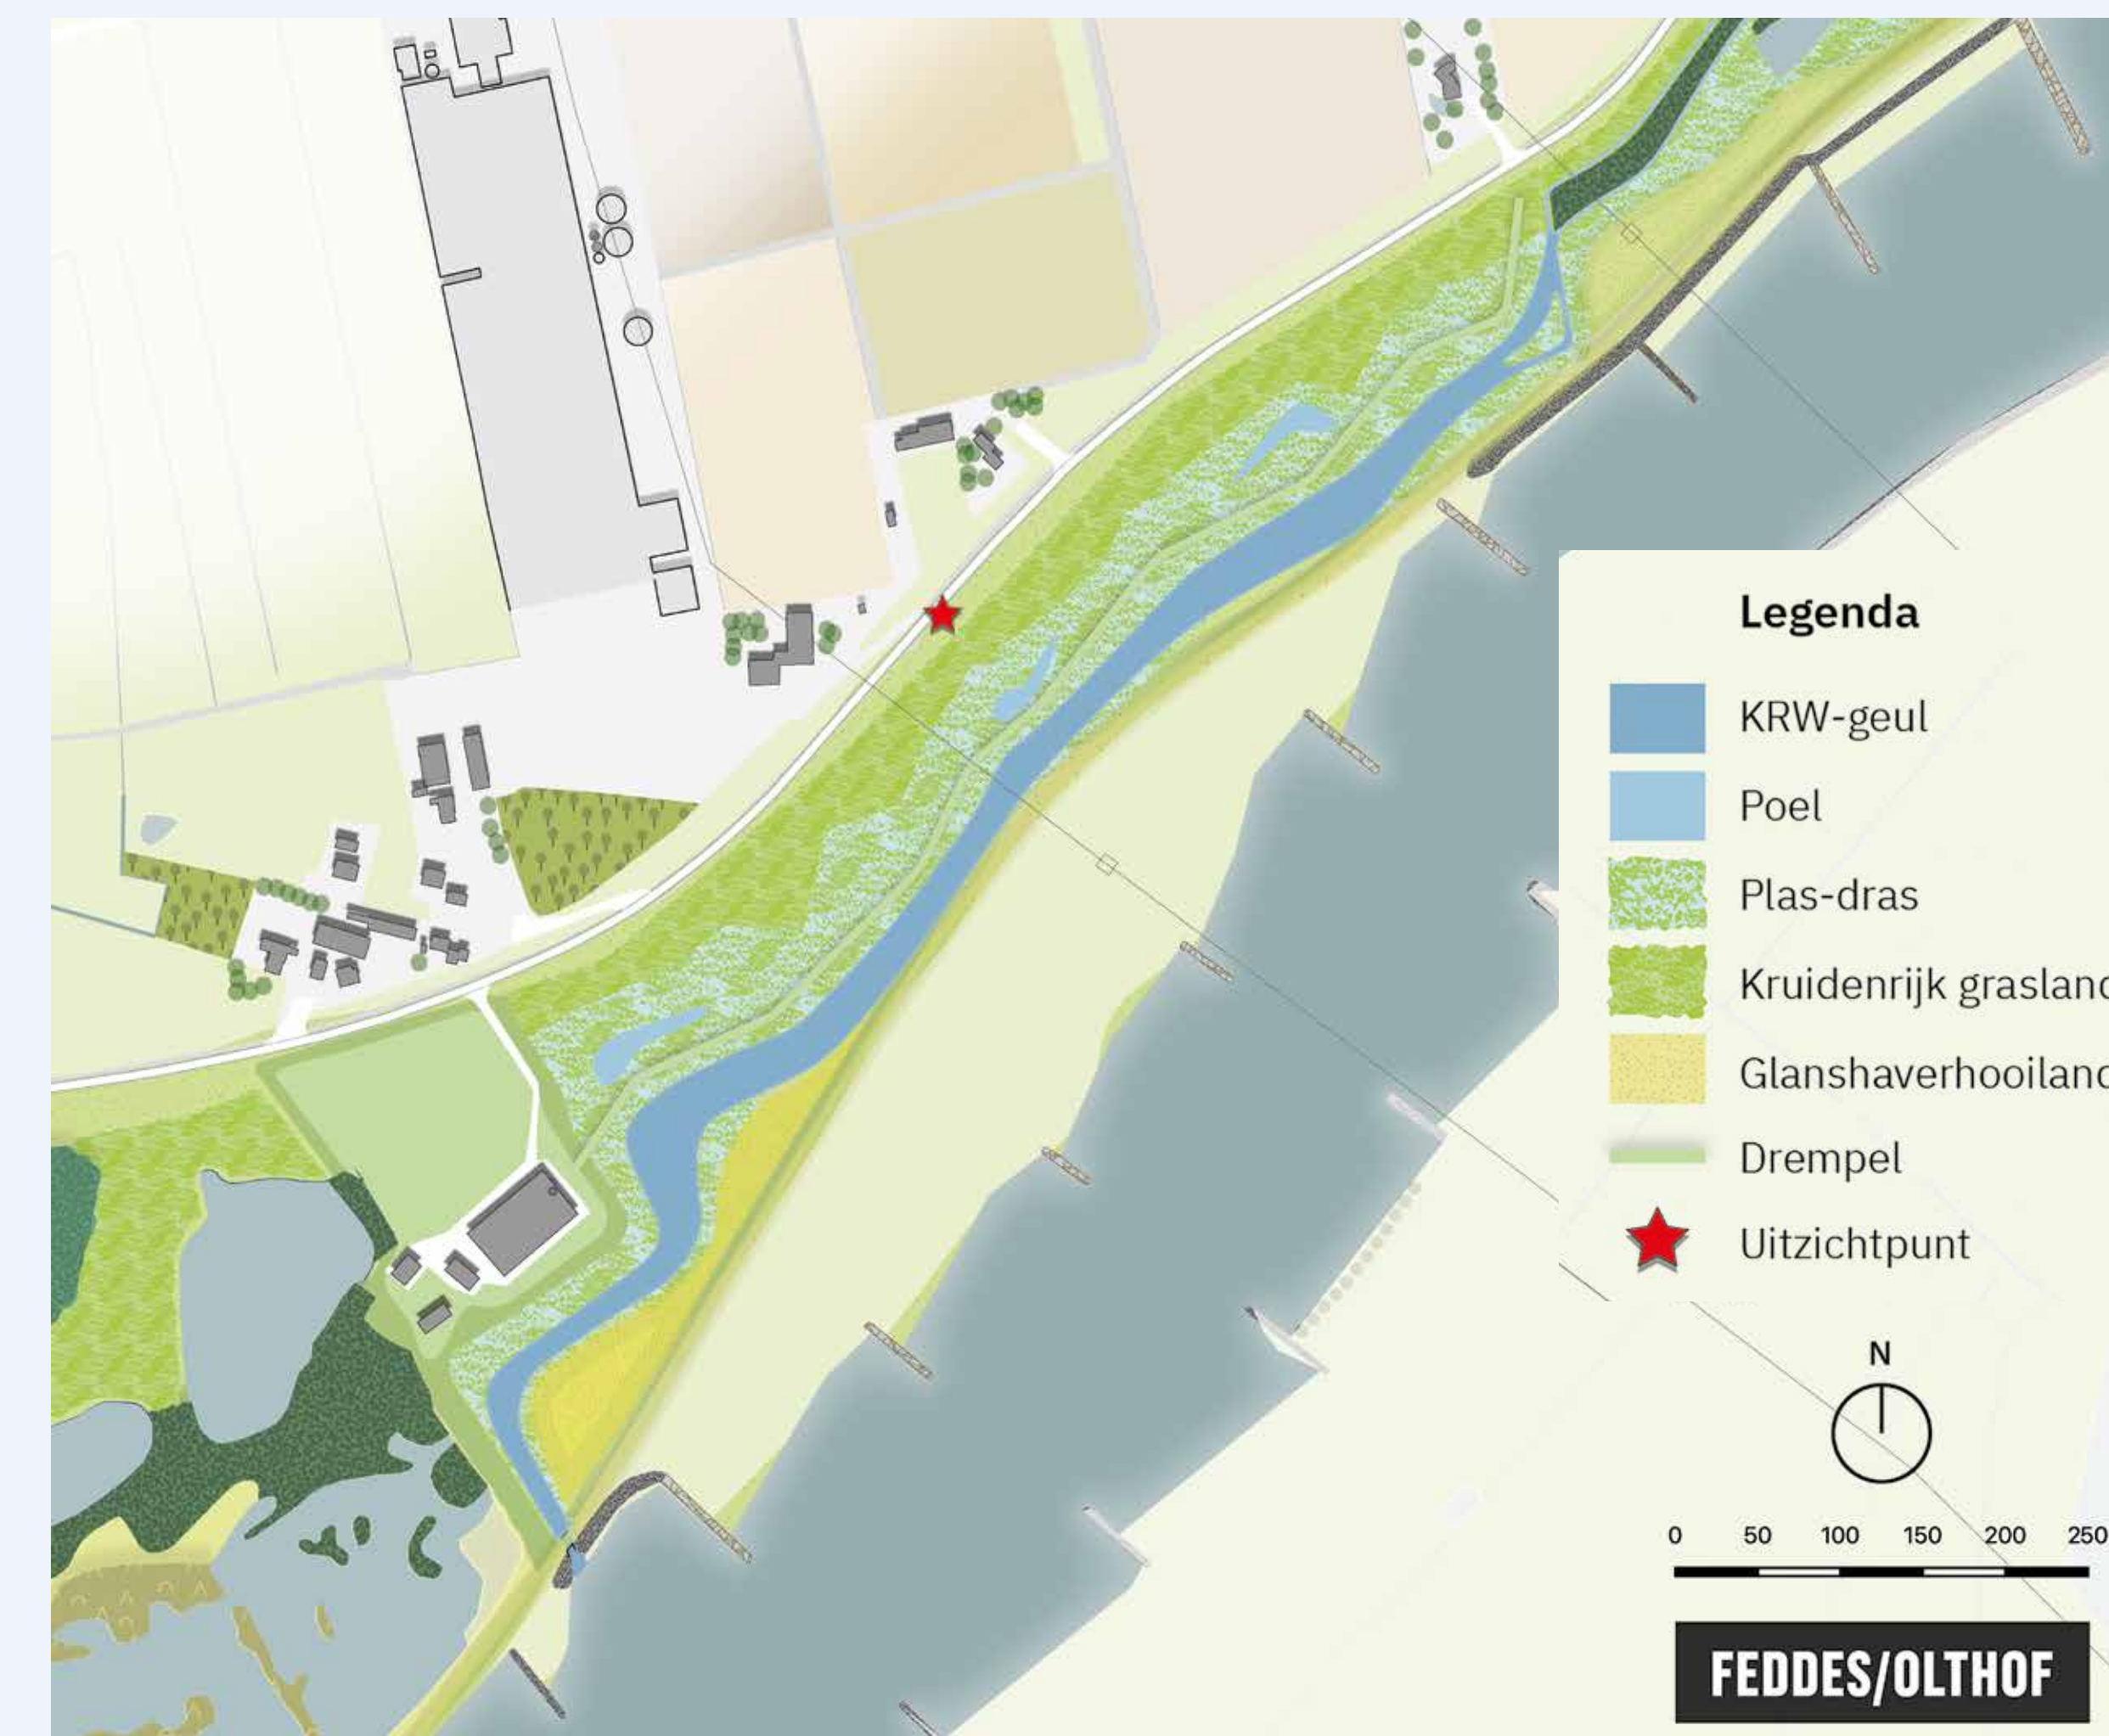

Inrichtingsschets ontwikkeling riviernatuur.

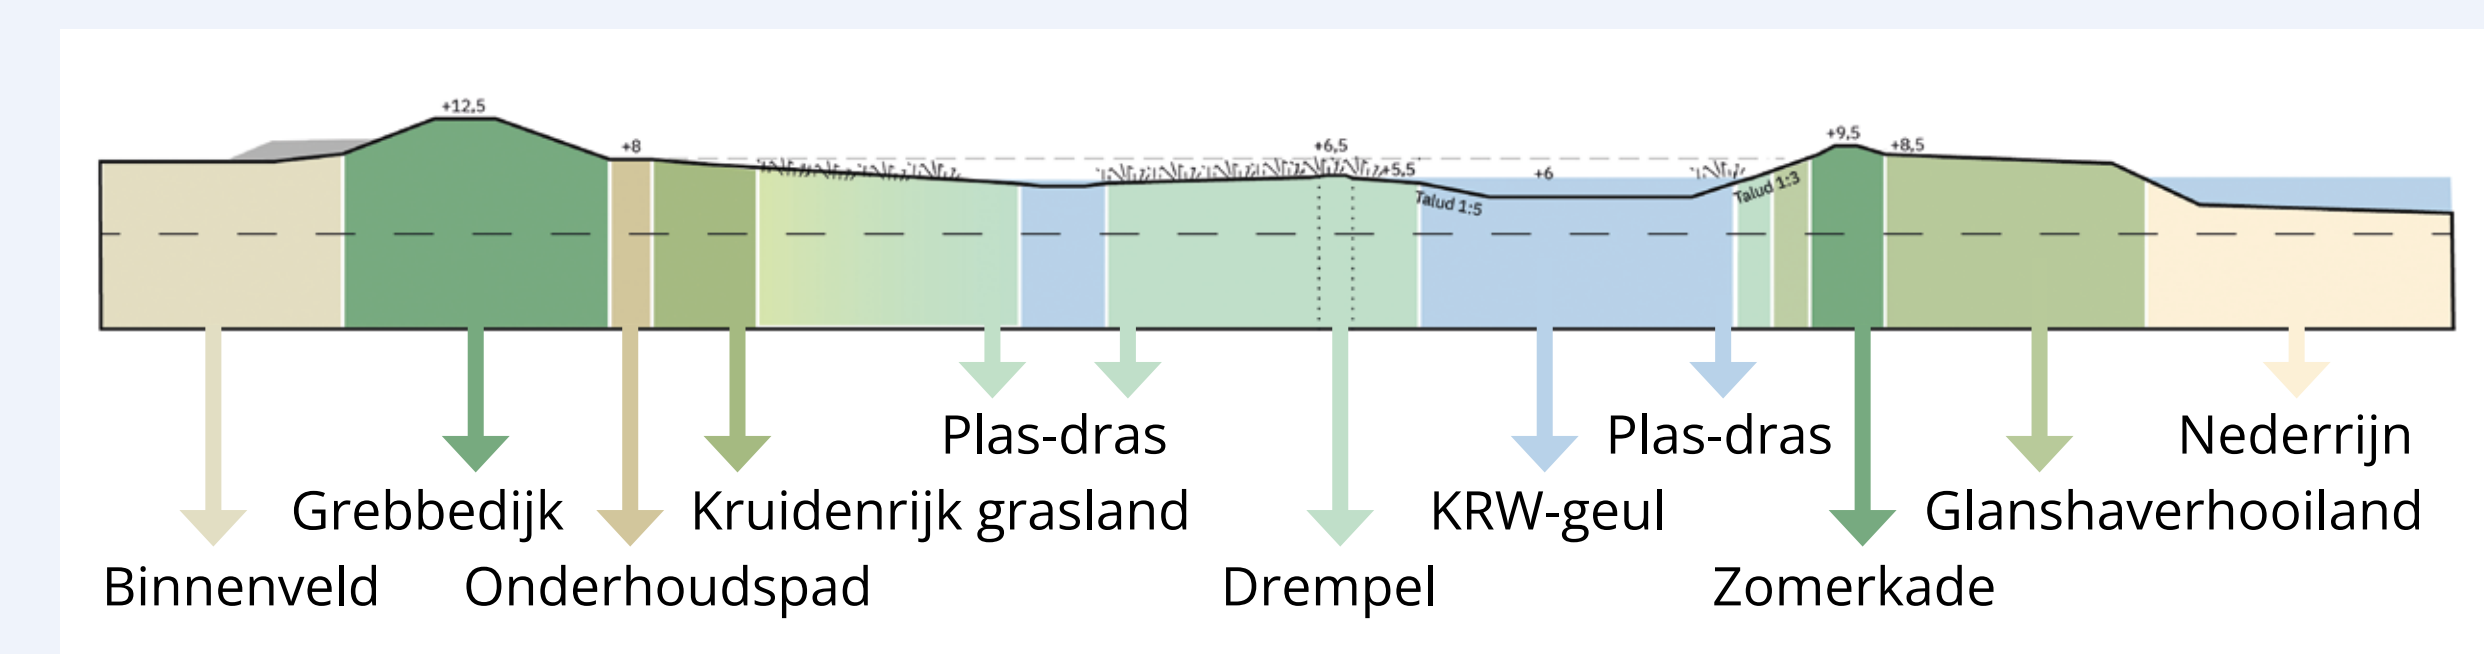

In de Plasserwaard willen we meerdere natuurdoelen realiseren. Er wordt een Kaderrichtlijn Water (KRW) geul aangelegd die een aantakking krijgt op de rivier. Rondom deze geul realiseren we riviernatuur en kruiden- en faunairijk grasland in het kader van het programma 'Nadere Uitwerking Rivierengebied'.

Potentiële ontwikkeling ooibos



Inrichtingsschets van de toekomstige locatie van het ooibos.