

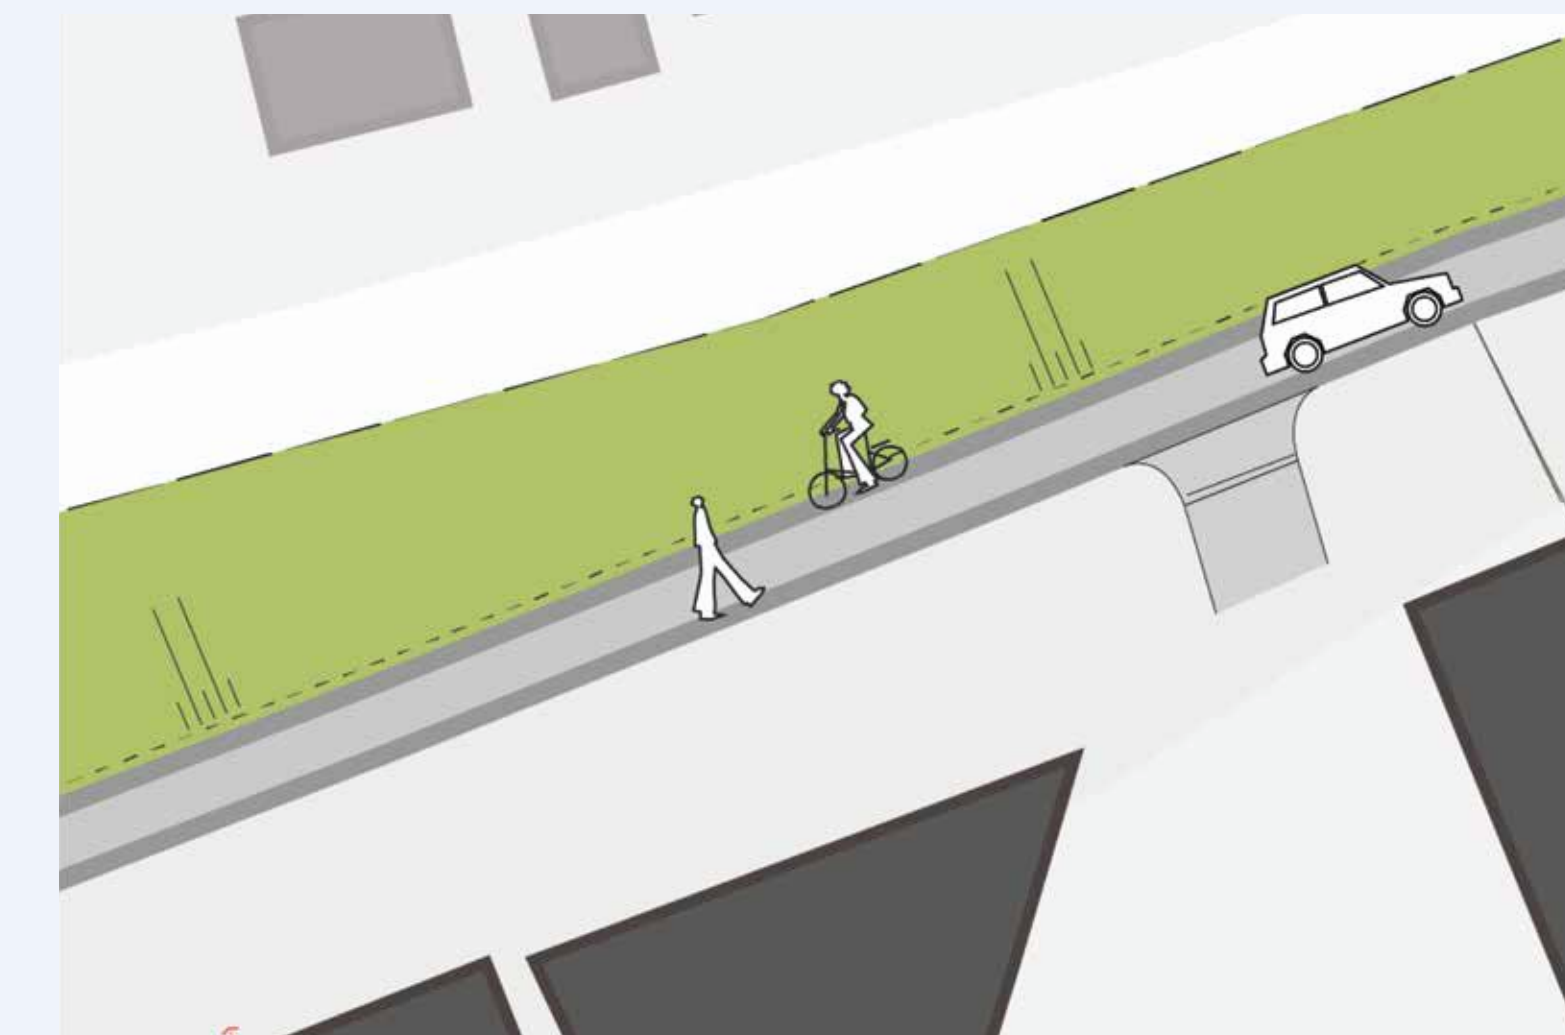
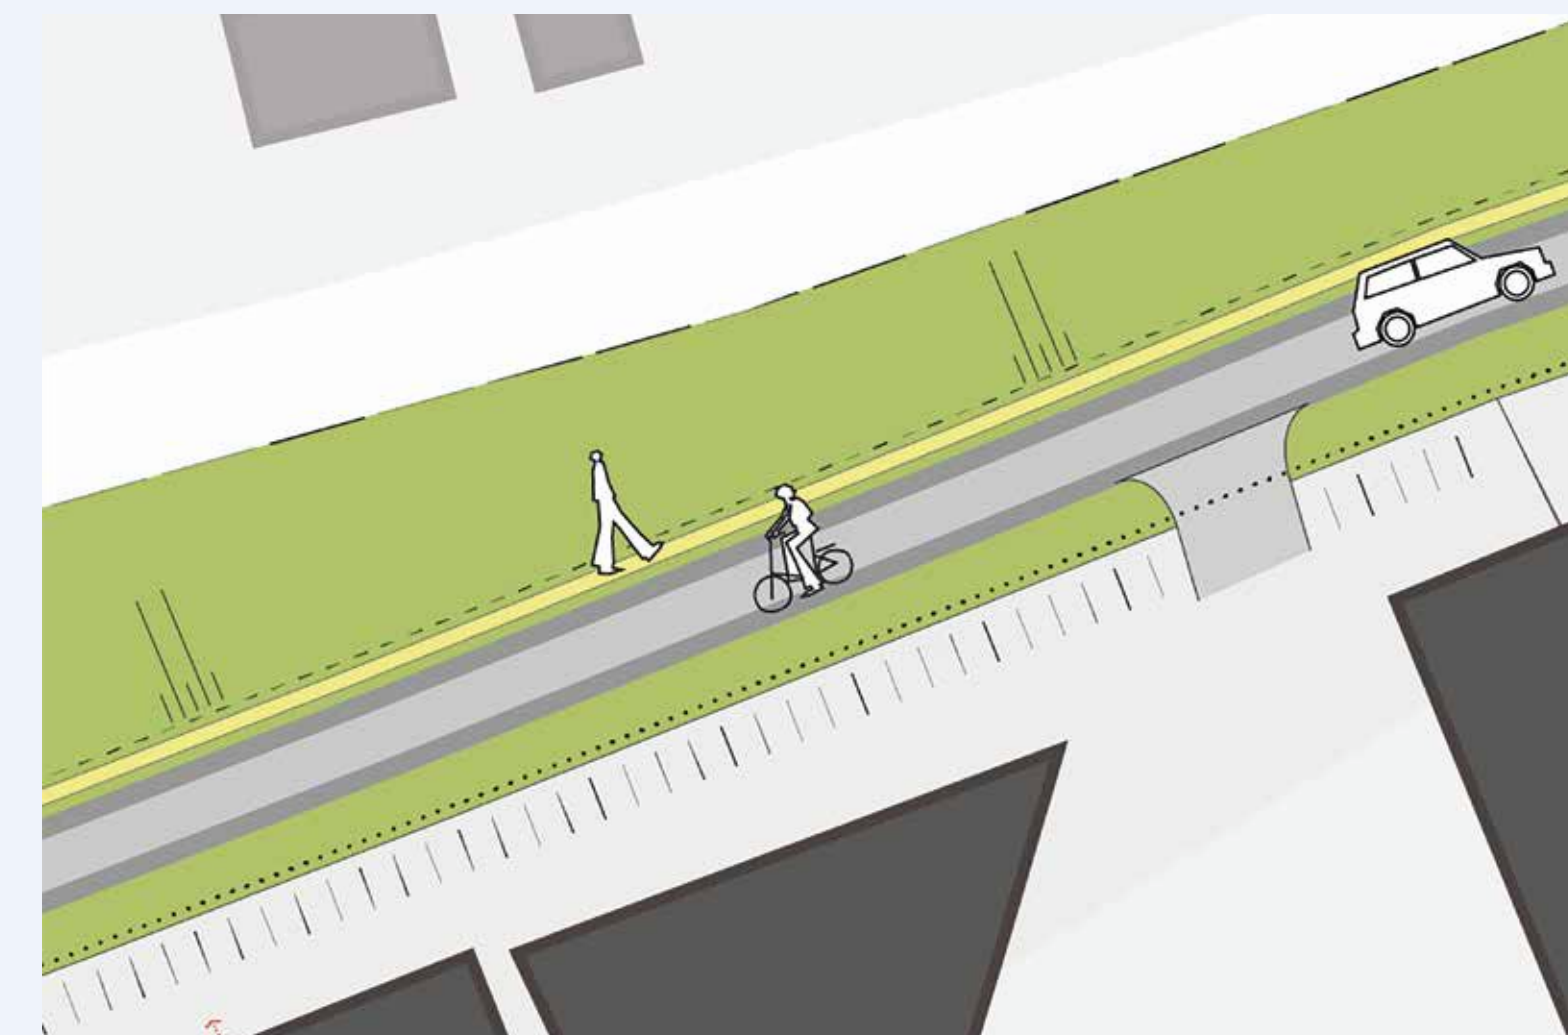


Opgave verkeersveiligheid Nudedijk en kop van de haven

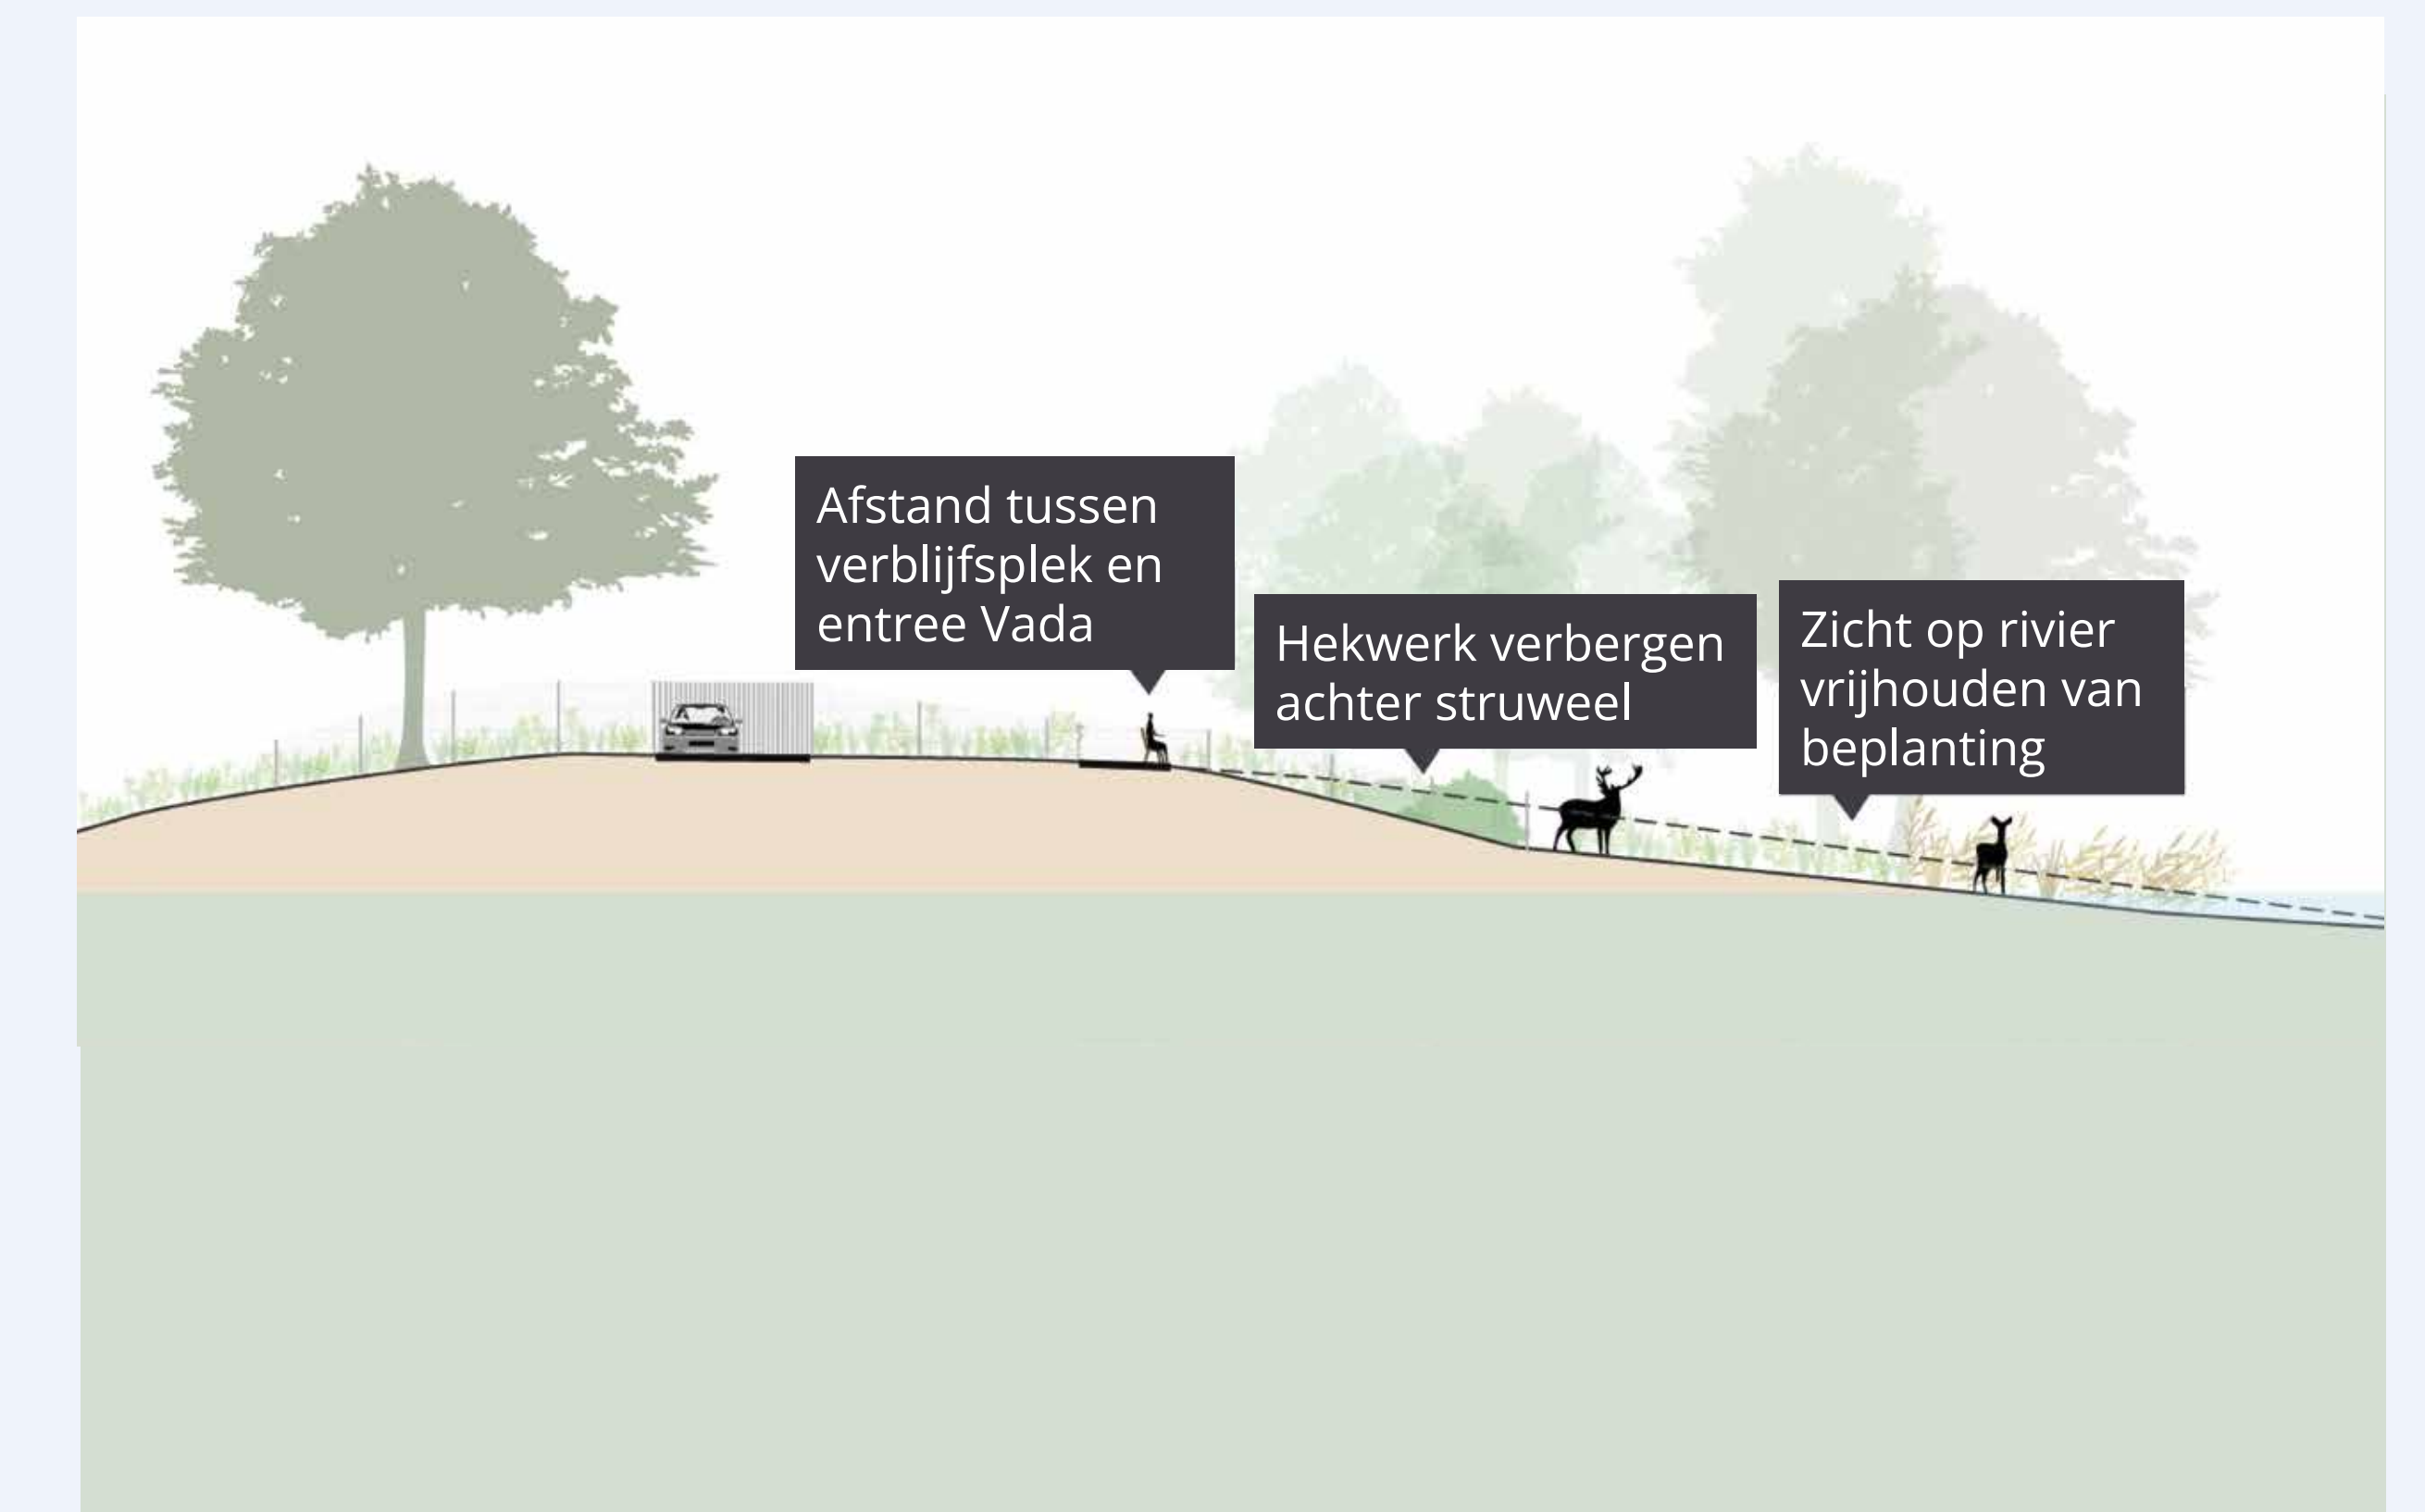

Samen met de gemeente Wageningen ontwerpen we een betere verkeerskundige inpassing op de Nudedijk en rondom de kruising van de Havenafweg, Grebbedijk en de Pabstsendam. De opgave is om dit gebied wandel- en fietsvriendelijker te maken. Rondom de kop van de haven (Havenafweg) is een nieuwe damwand nodig om de dijk stabiel te maken.

Ecologische Verbindingszone

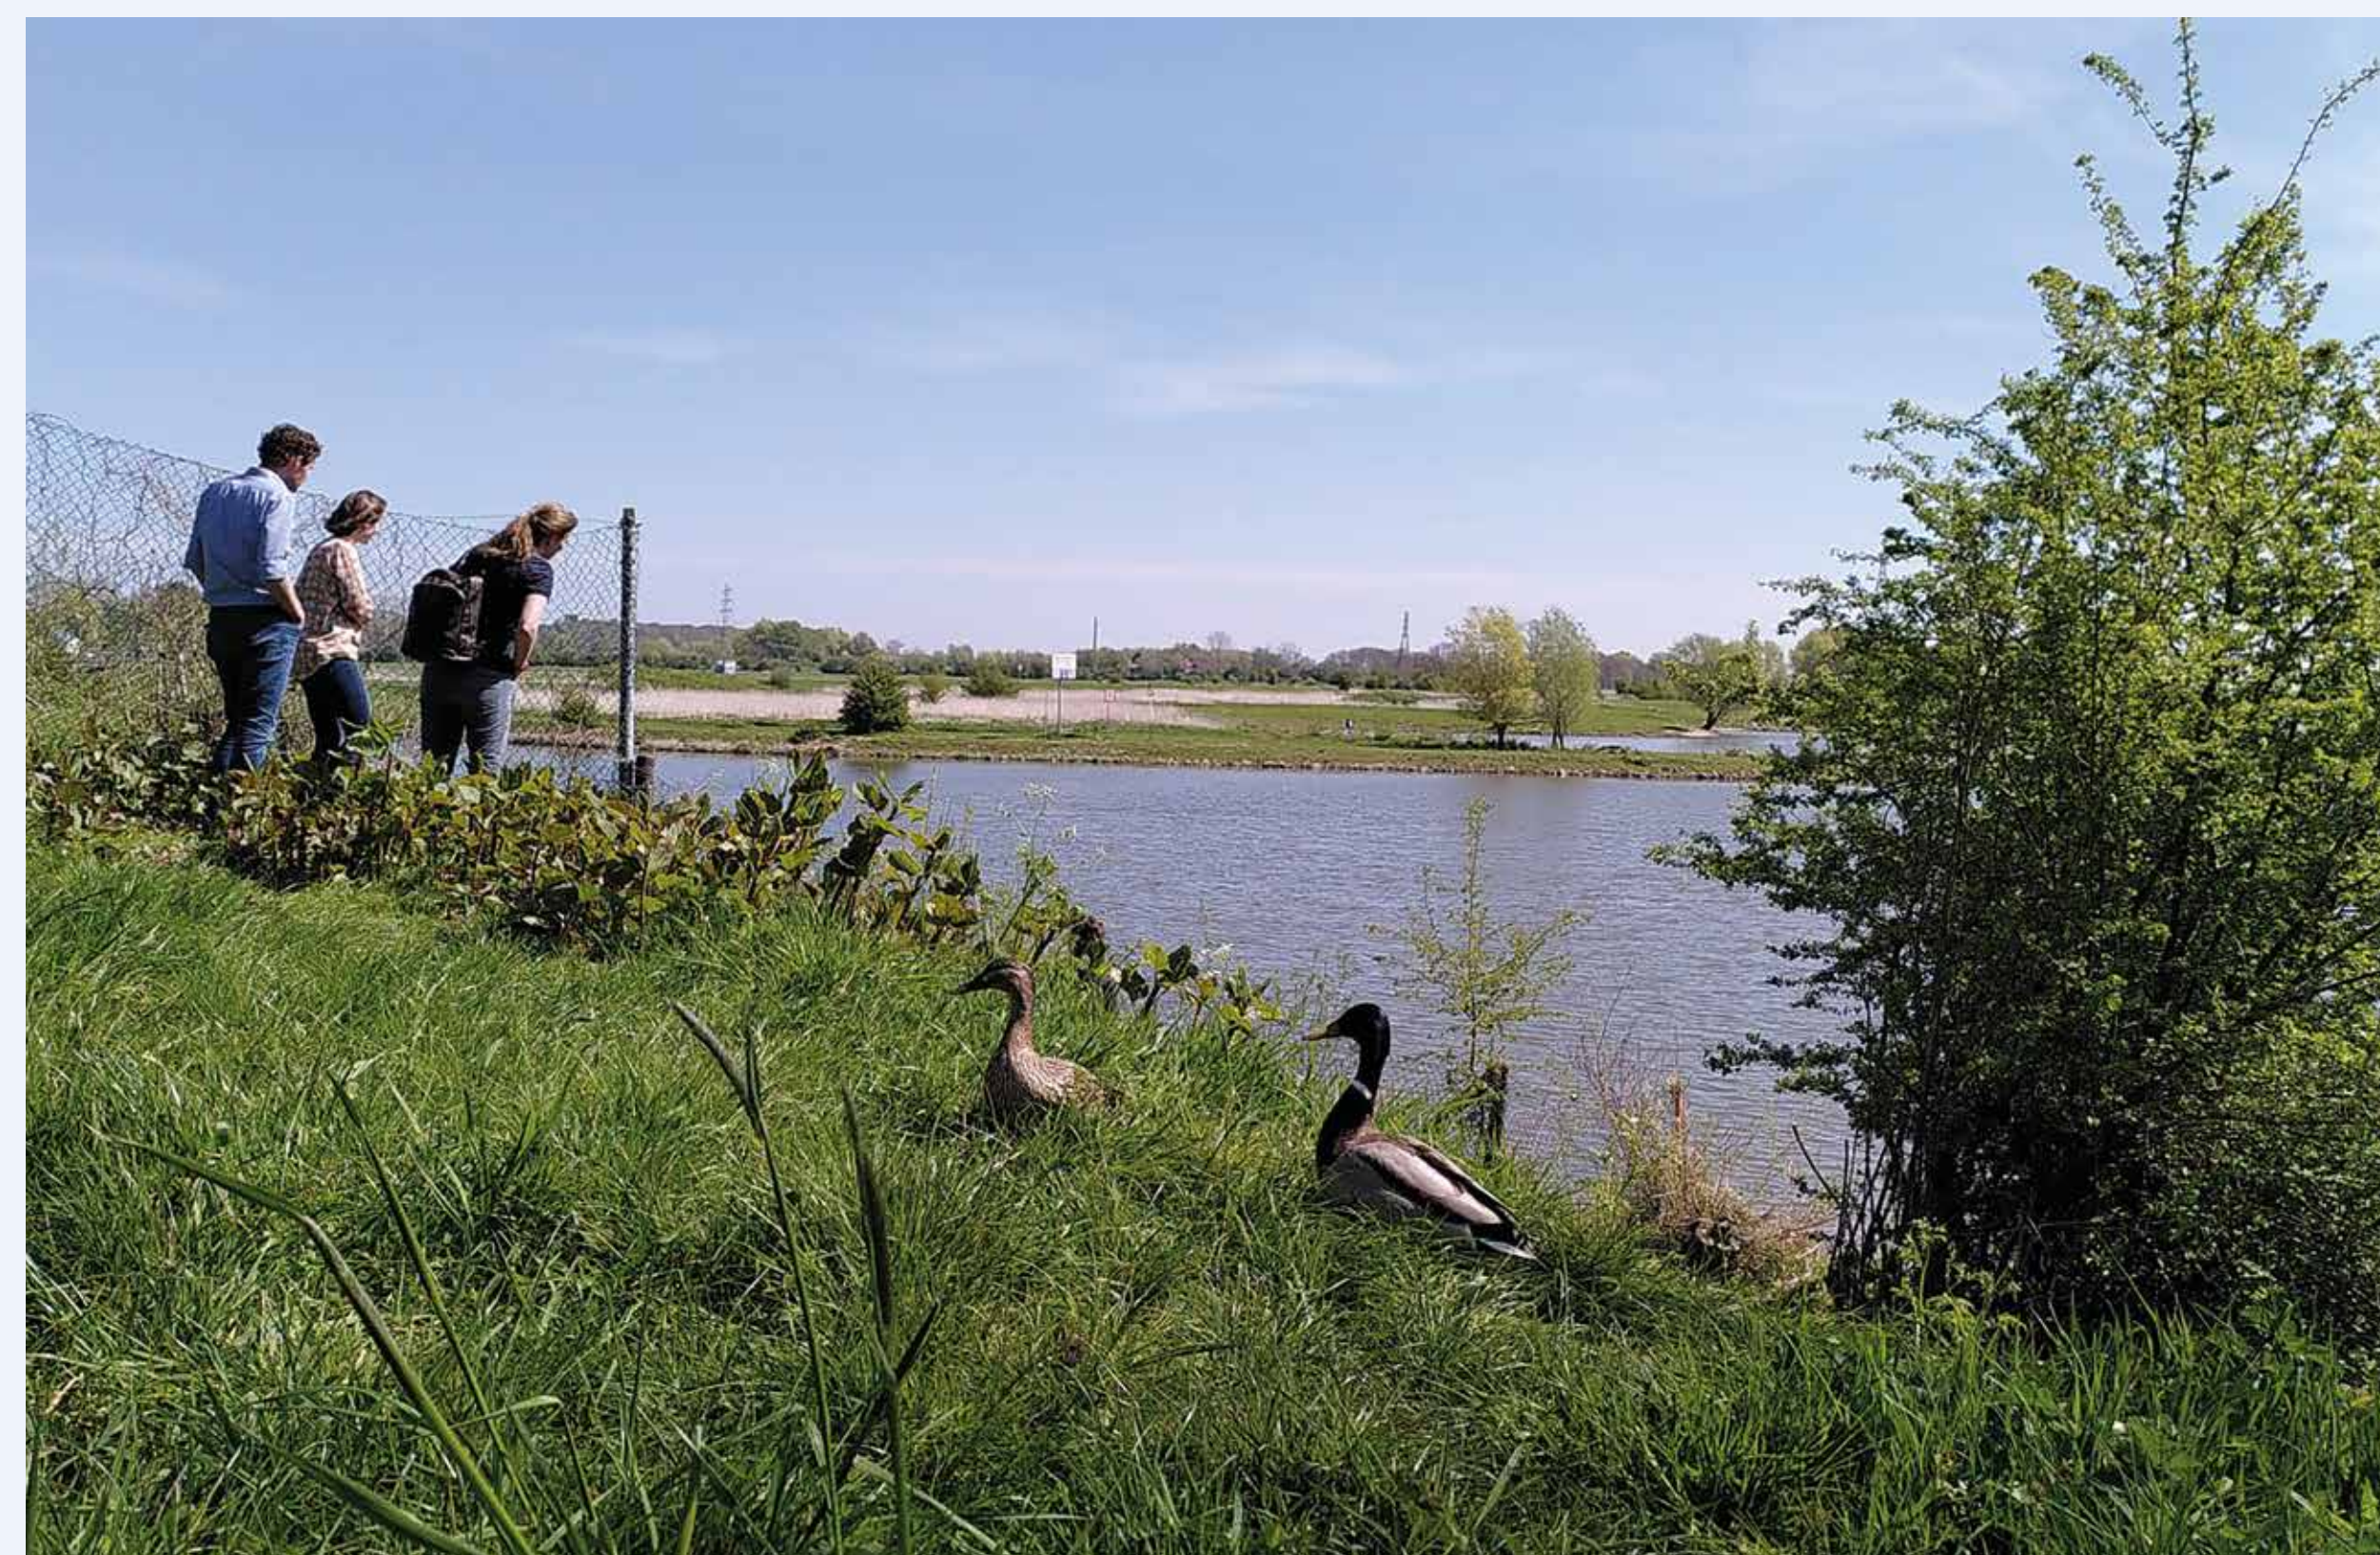

De realisatie van een kleine Ecologische verbindingszone (EVZ) zorgt voor een verbinding waar dieren veilig over kunnen steken van de Plasserwaard naar de Bovenste Polder. Voor de verbinding komt er een veilige plaats voor dieren om in en uit het water te komen. Aan de kant van de Bovenste Polder komt beschutting voor de dieren.