



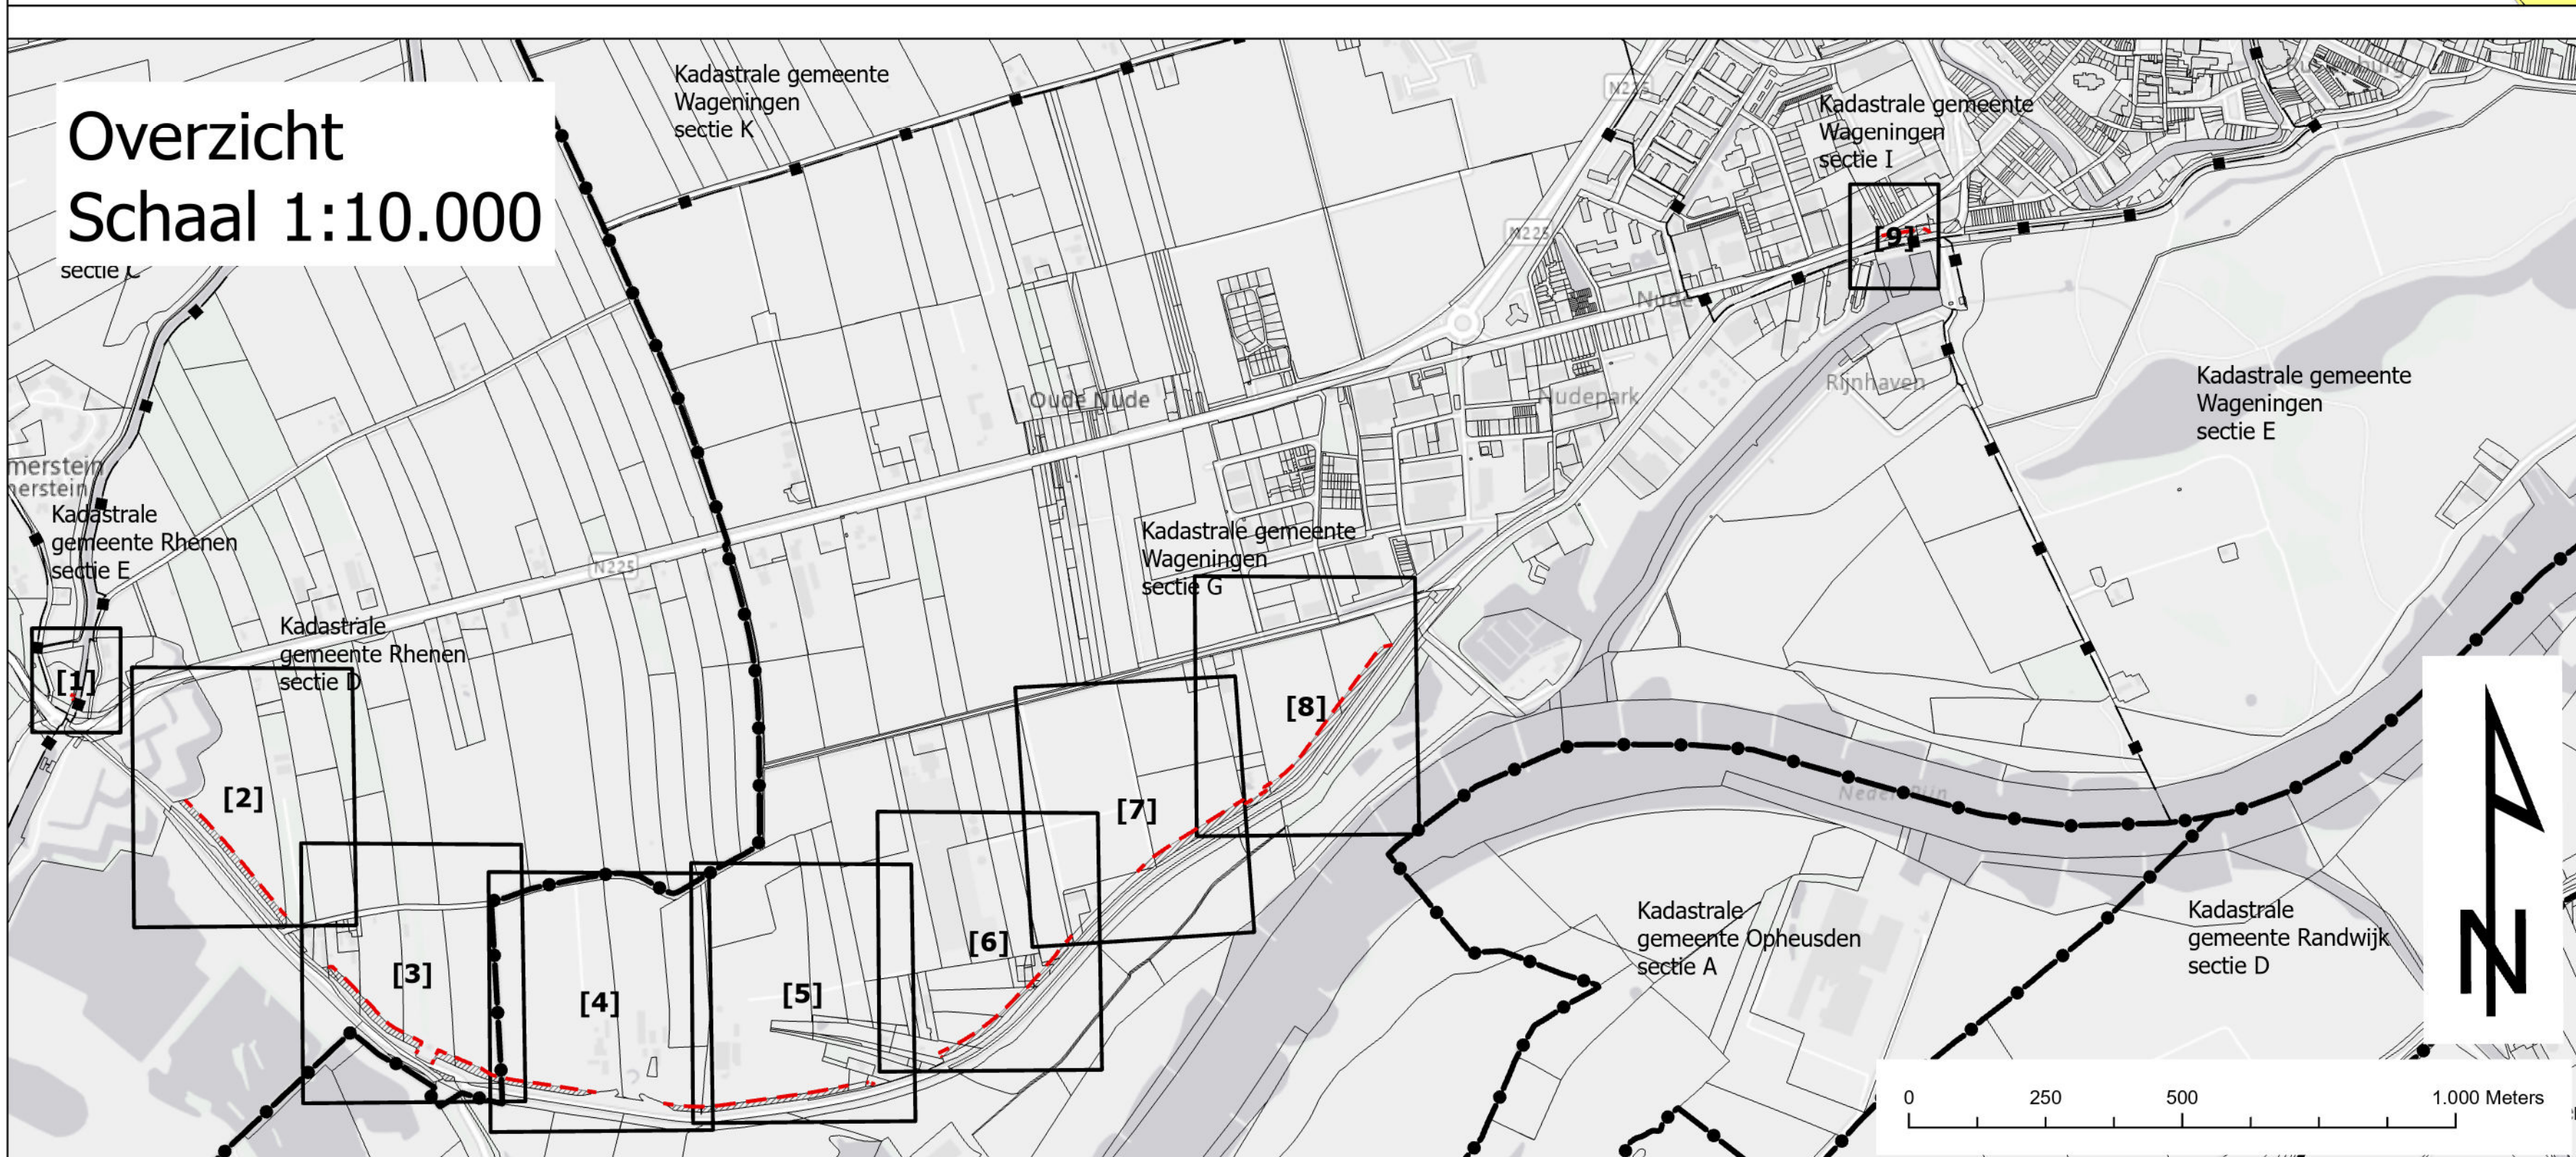

Legenda:

- ① Grondplannummer
- [1] Grondtekening
- Onteigeningsgrens voor zover niet samenvallend met de perceelsgrens
 - ▨ Te onteigenen
 - ▭ Bebouwingscontour
 - ➡ Kadastrale gemeente grens
 - ➡ Kadastrale sectie grens
 - ▭ Kadastrale perceel grens
- Dijkontwerp grondwerk
- Waterkering - Verharding
 - Waterkering - Dijkberm
 - Waterkering - Nader te detailleren aansluitingen
 - Waterkering - Onderhoudsstrook
 - Waterkering - Dijktaald
 - Waterkering - Filterconstructie

Bovenaanzicht
Tekening 2
Schaal 1:500

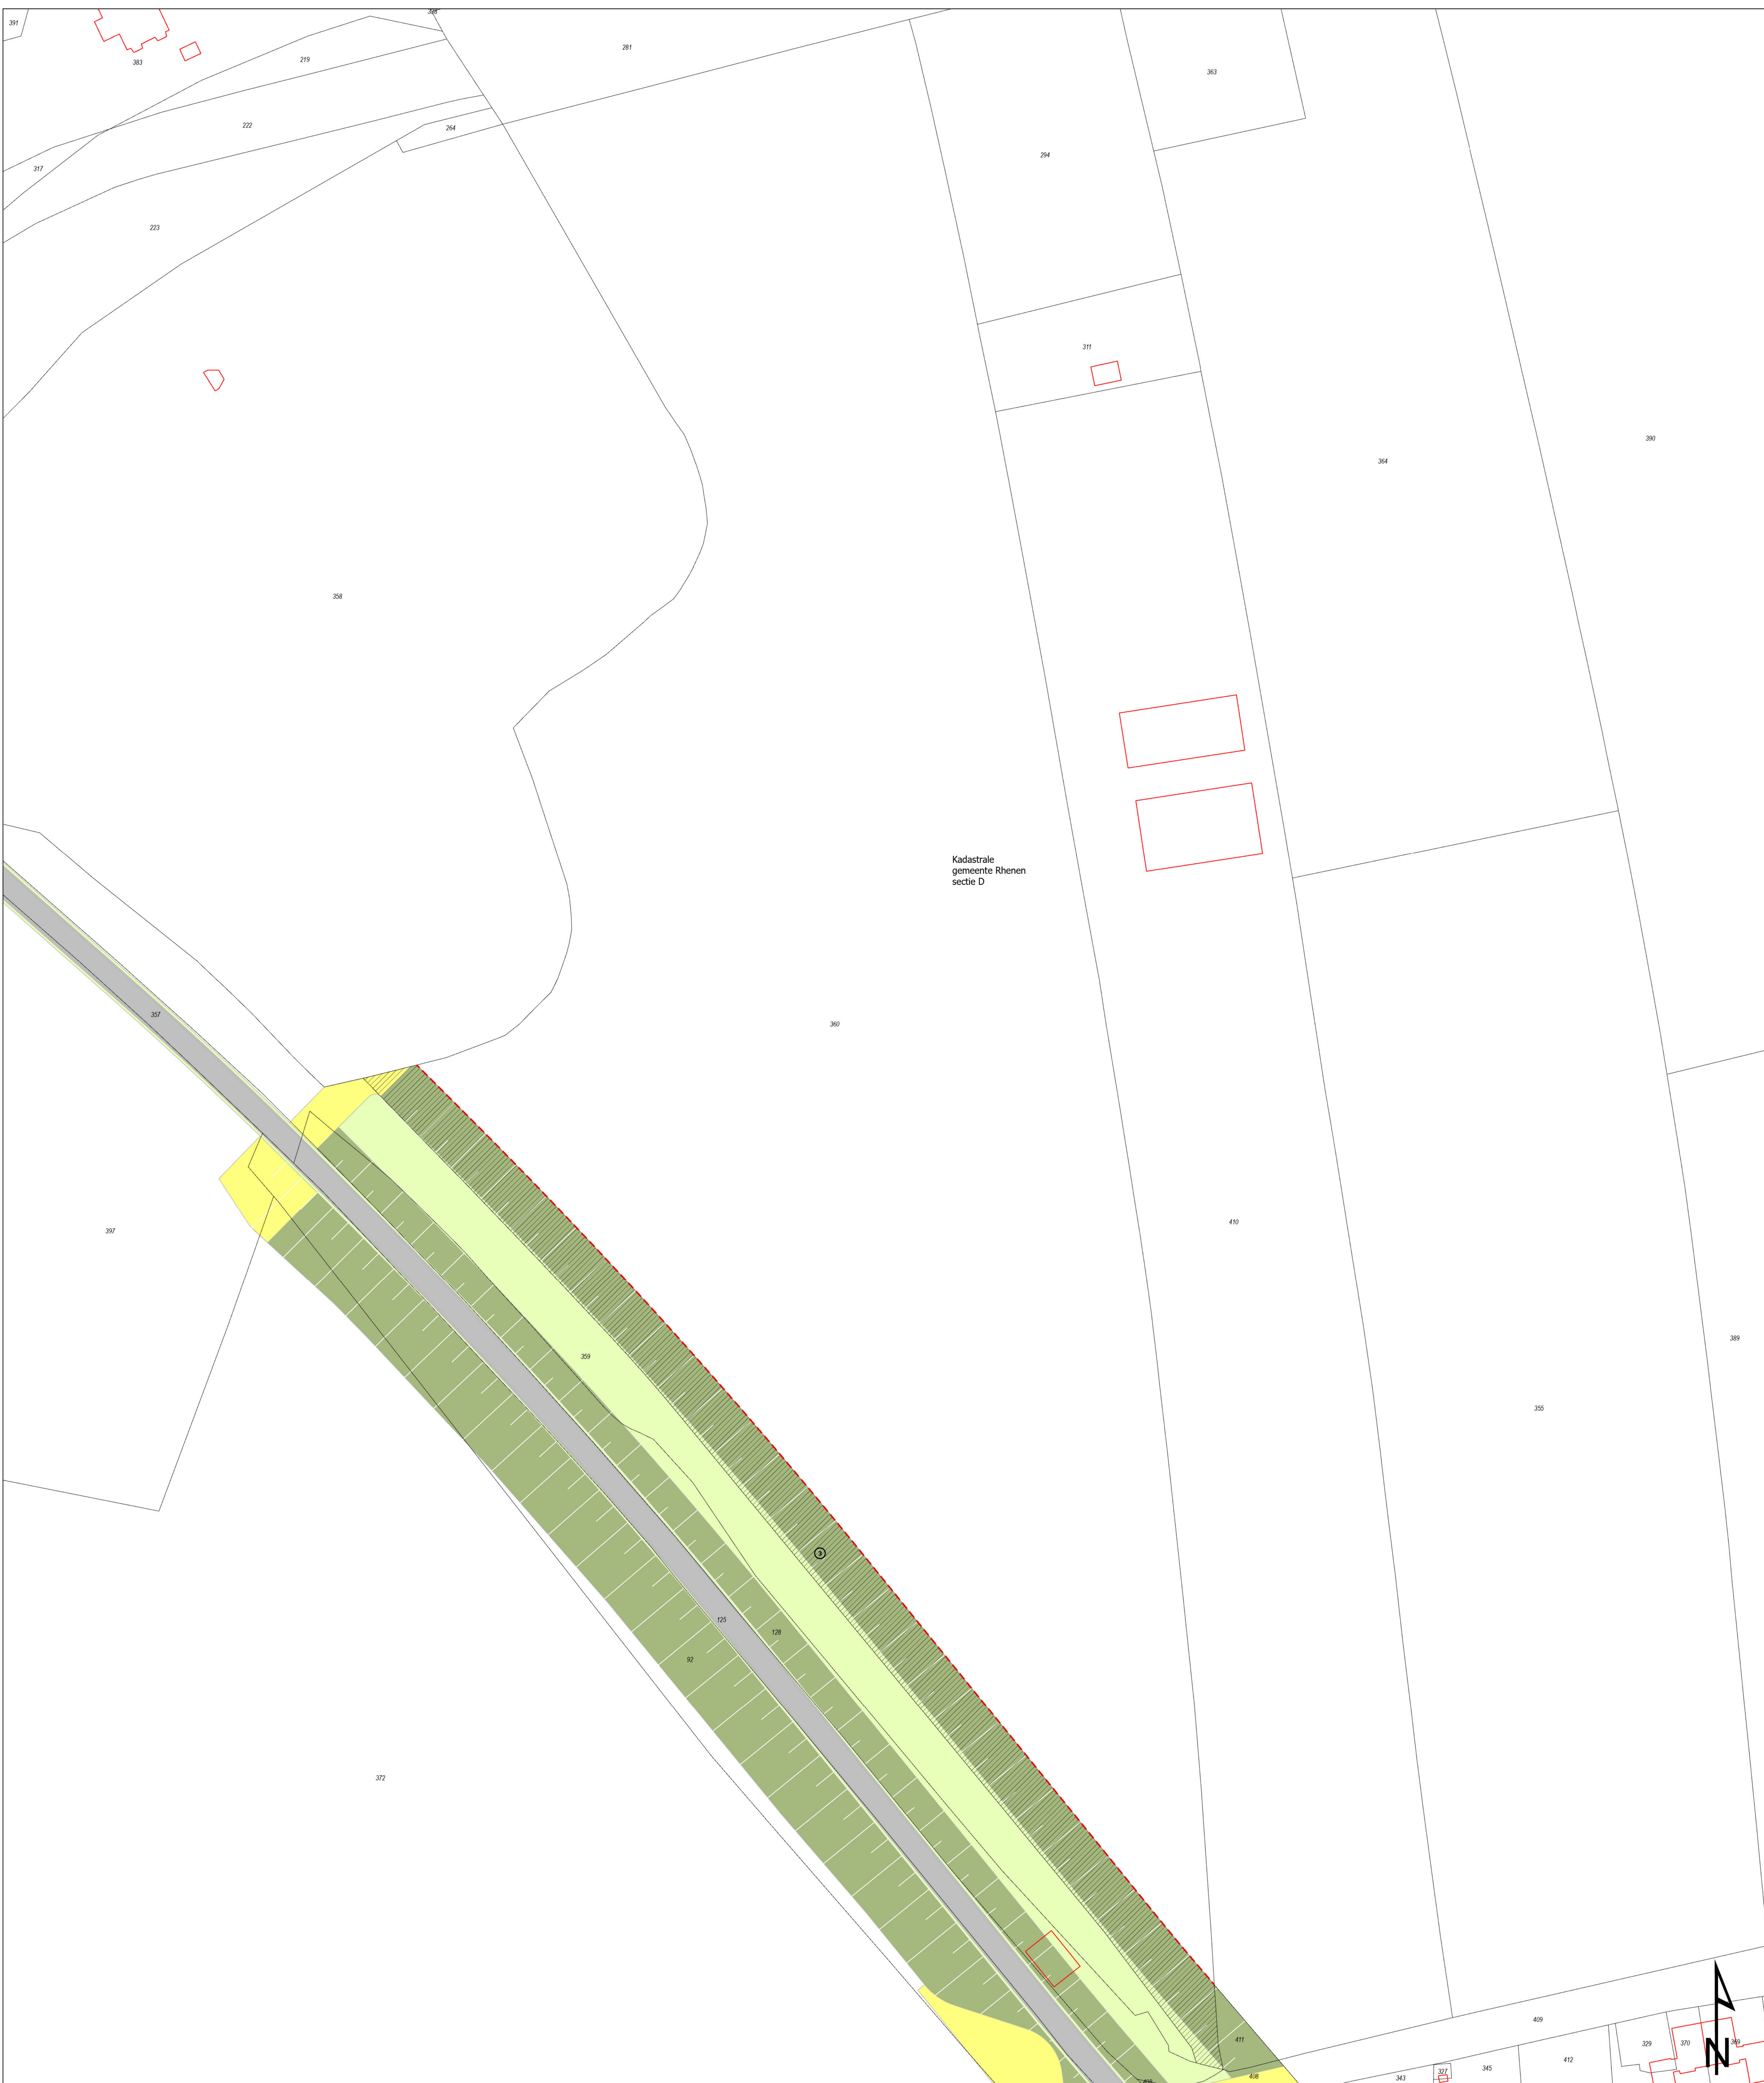

1.0 1e versie tekeningen		AH	2025-09-24
versie: omschrijving:		getekend:	datum:
 waterschap vallei en veluwe		Steenbokstraat 10 Postbus 4142 7320 AD Apeldoorn Tel. 055-5272911 E: info@vallei-veluwe.nl	
Onderwerp: Dijkontwerp met daarop een projectie van de grondtekening			
		Tekening 2	
Auteur:	Schaal:	Datum:	Formaat:
AH	1:500 - 1:10.000	24-9-2025	A0 Blad: 2 van 9