


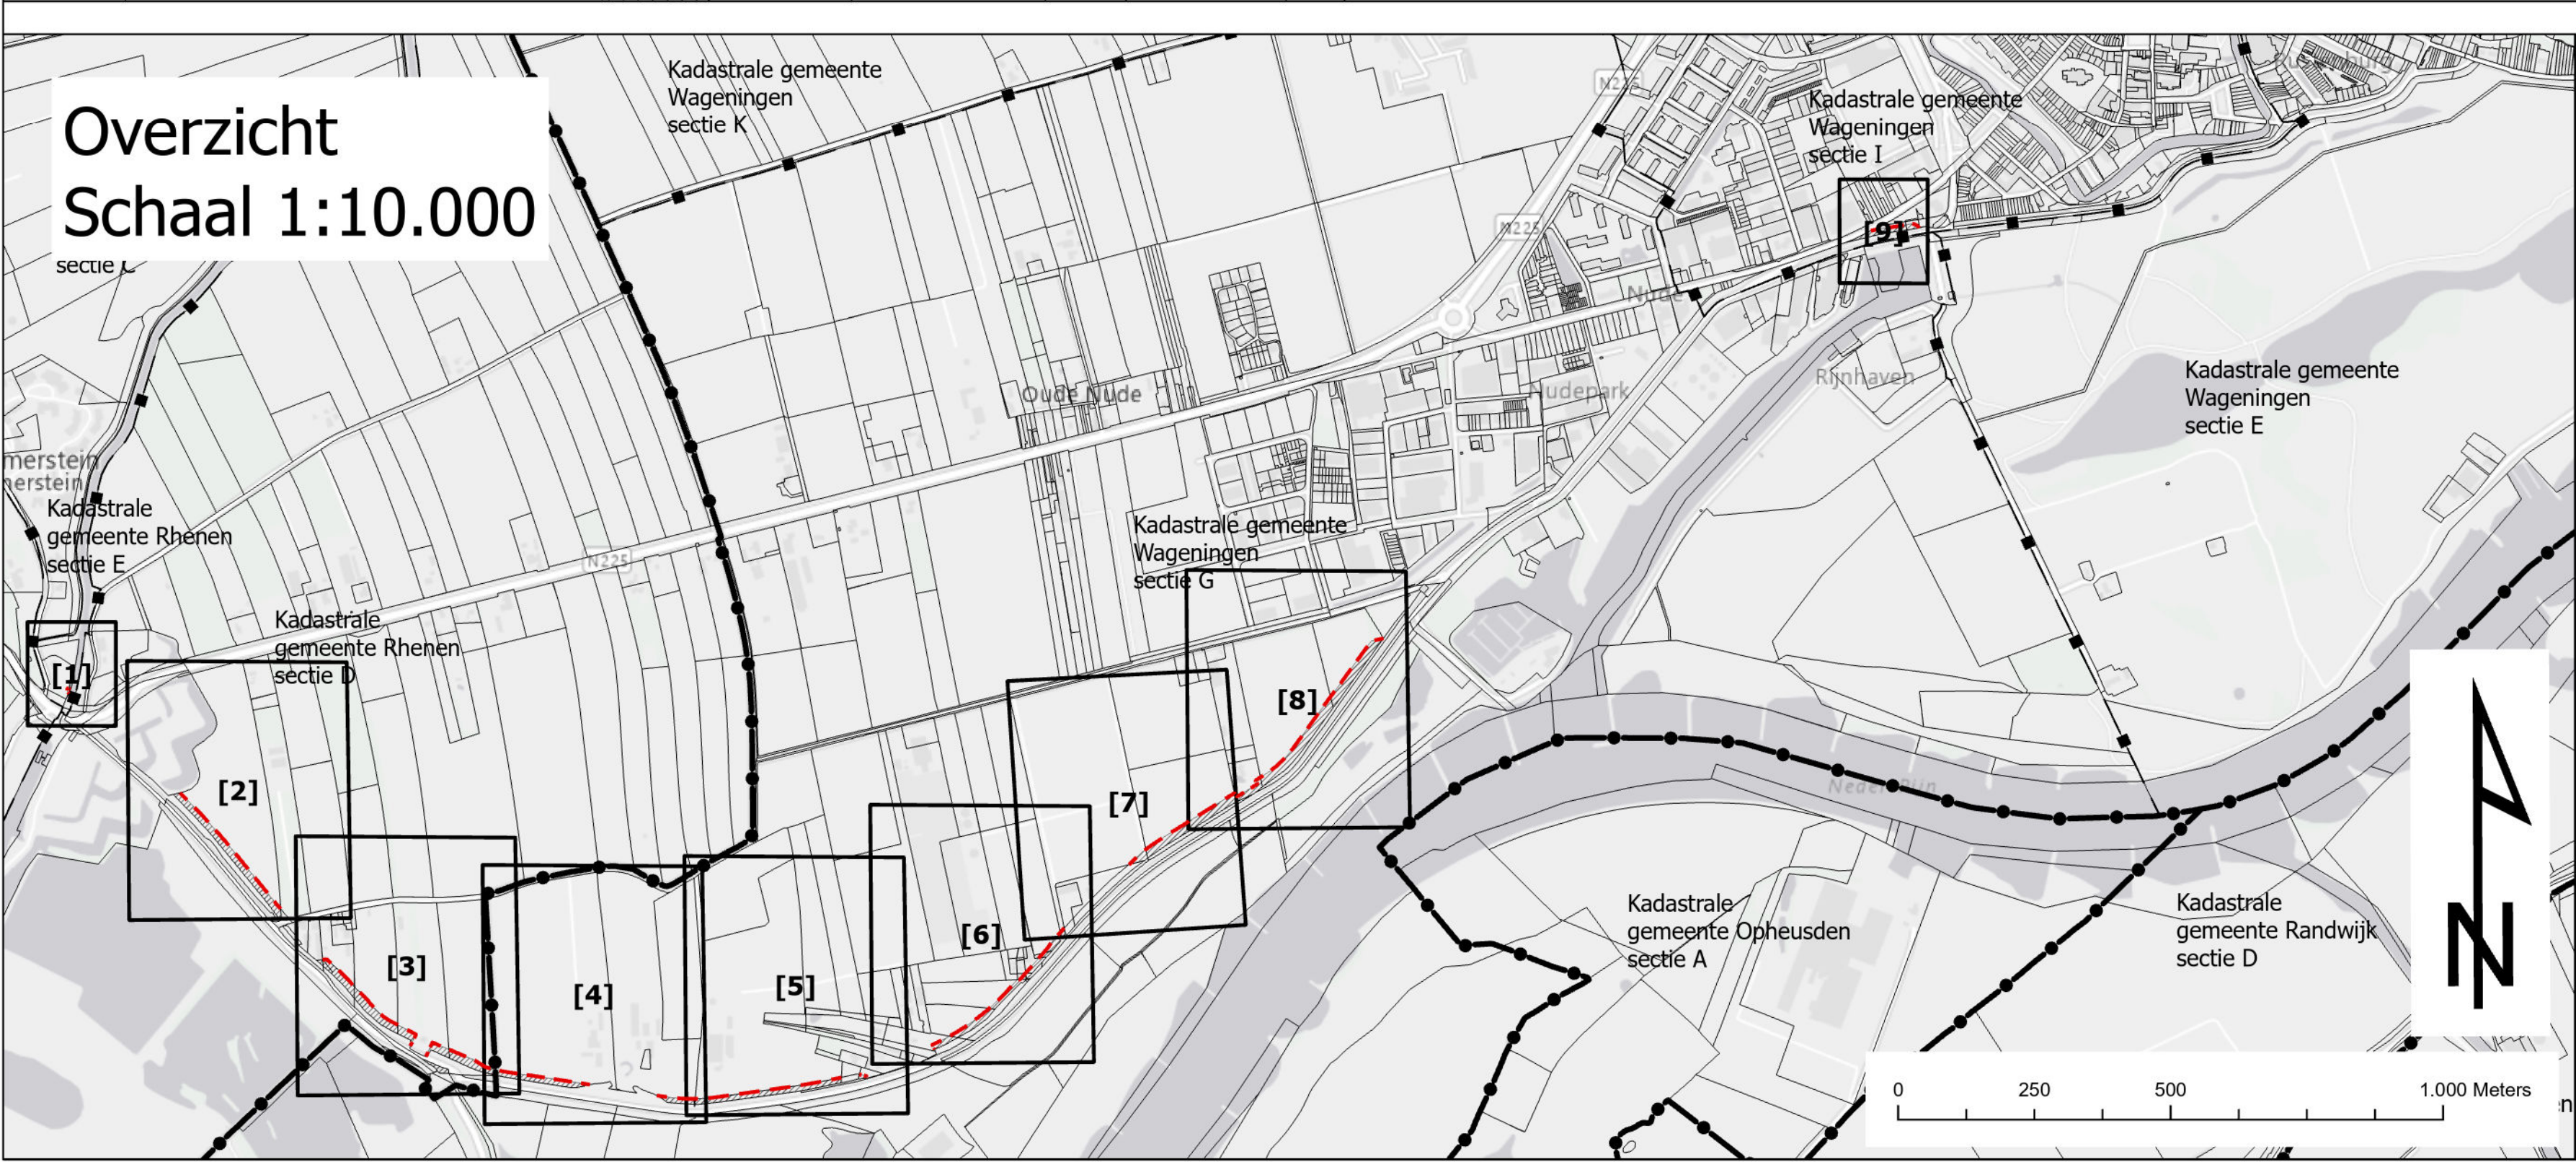

Legenda:

- ① Grondplannummer
- [1] Grondtekening
- - - Onteigeningsgrens voor zover niet samenvallend met de perceelsgrens
- Te onteigenen
- Bebauwingscontour
- Kadastrale gemeente grens
- Kadastrale sectie grens
- Kadastrale perceel grens

Bovenaanzicht
Tekening 7
Schaal 1:500



			
1.0	1e versie tekeningen	AH	2025-09-24
versie:	omschrijving:	getekend:	datum:
		Steenbokstraat 10 Postbus 4142 7320 AC Apeldoorn tel. 055-6272911 E: info@vallei-veluwe.nl	
Onderwerp: Grondtekening behorend bij de onteigenings- beschikking dijkversterking Grebbedijk			
Tekening 7			
Auteur:	Schaal:	Datum:	Formaat:
AH	1:500; 1:10.000	24-9-2025	A0
		Blad:	7 van 9