



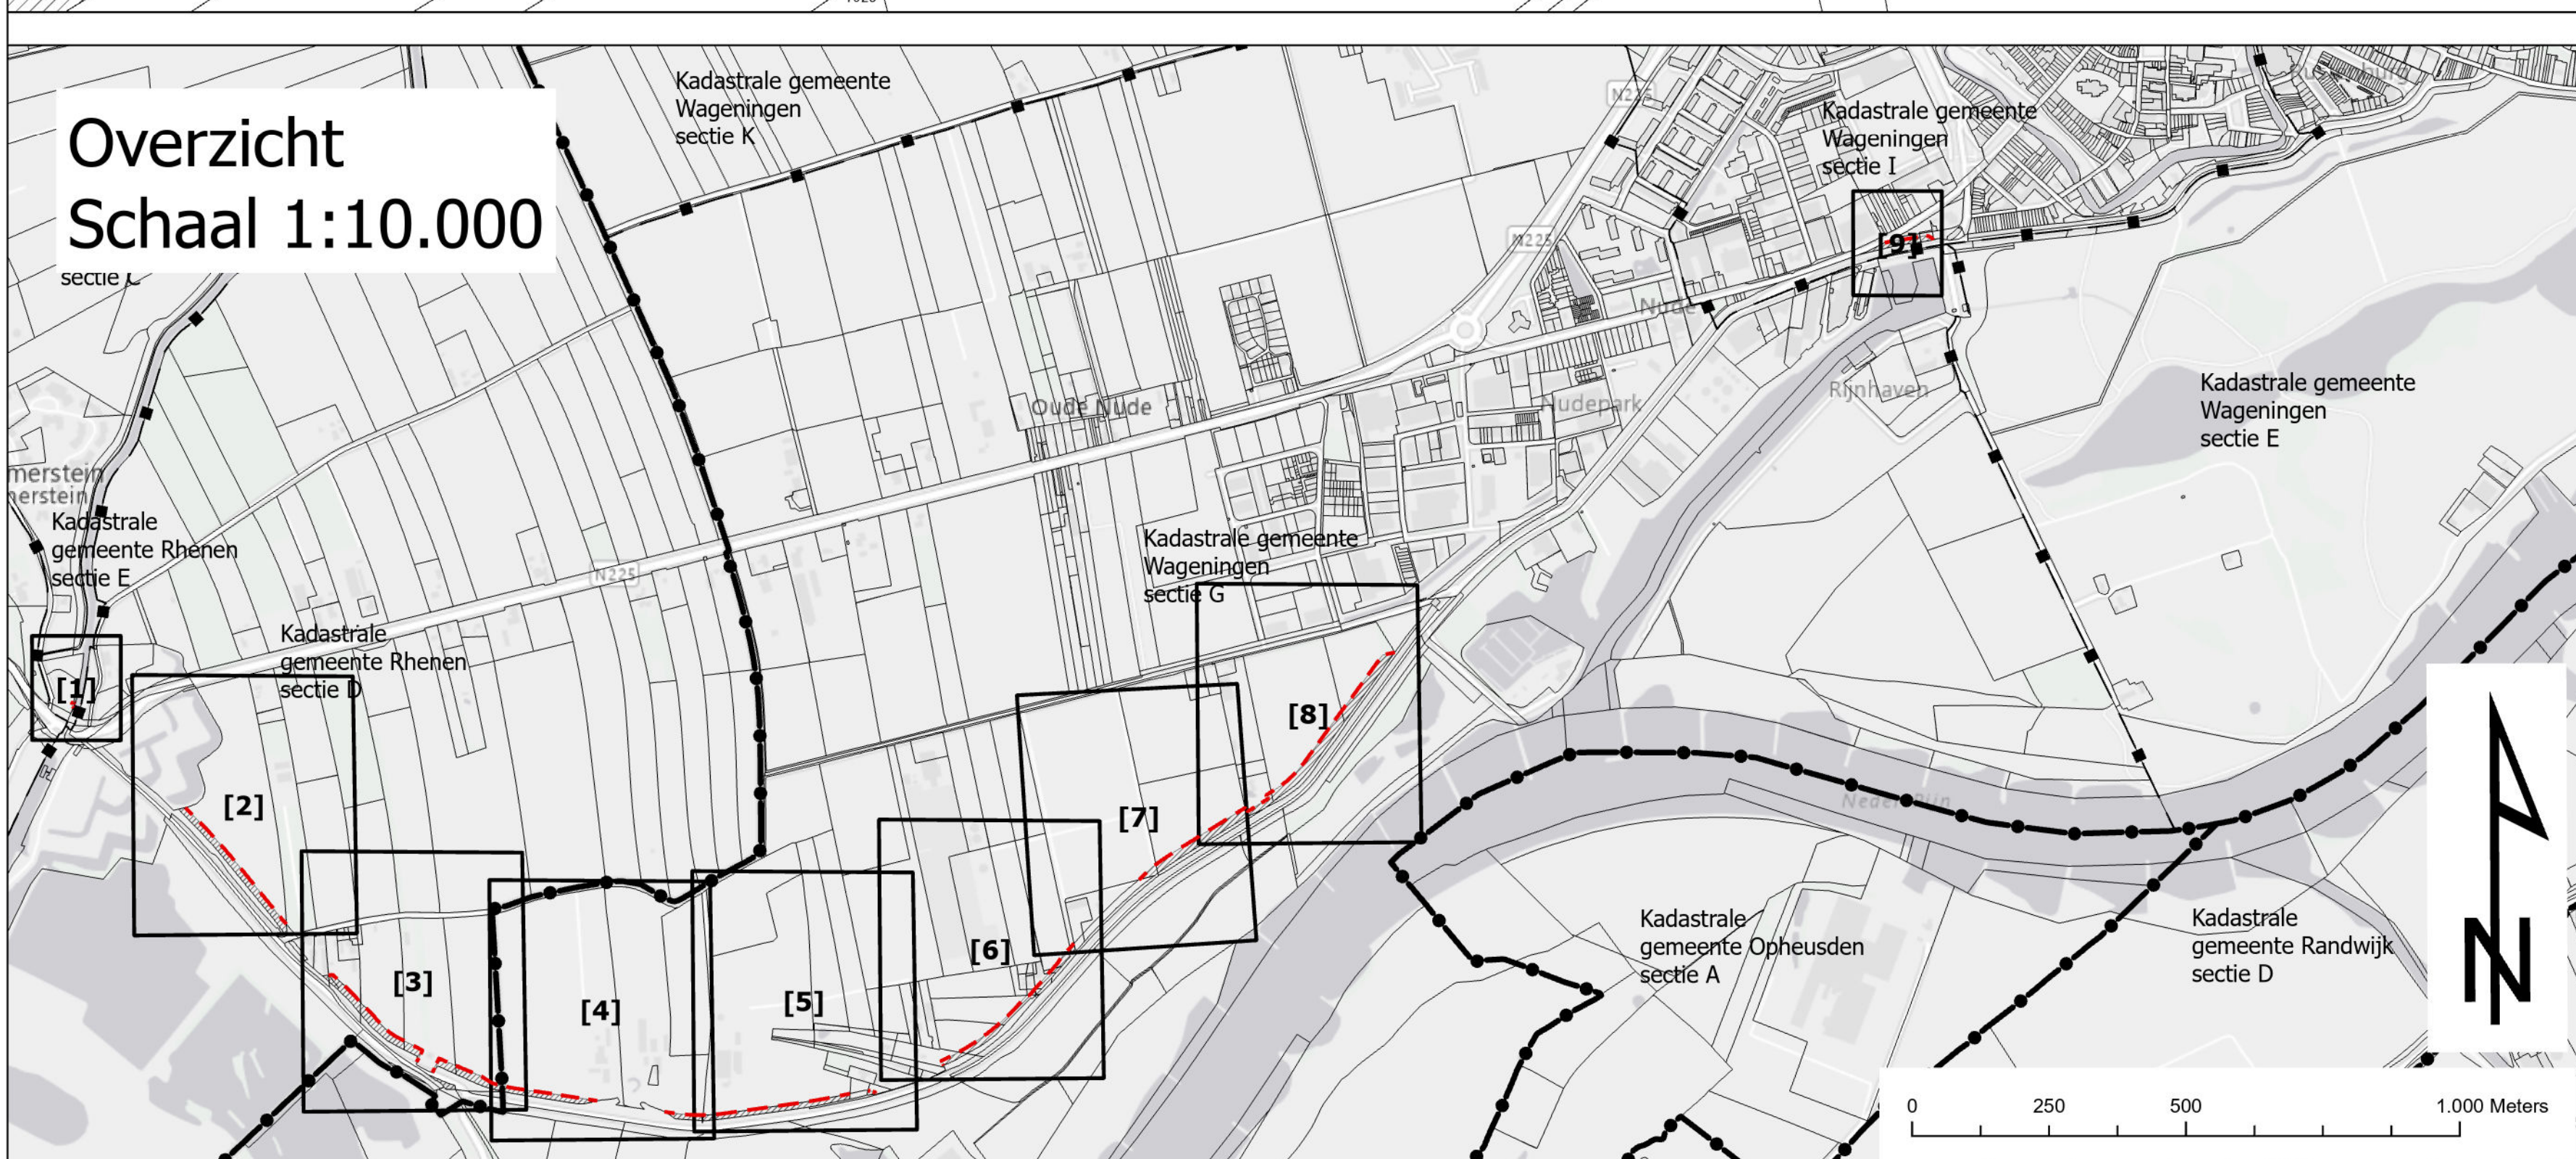

Legenda:

- ① Grondplannummer
- [1] Grondtekening
- Onteigeningsgrens voor zover niet samenvallend met de perceelsgrens
- Te onteigenen
- Bebouwingscontour
- Kadastrale gemeente grens
- Kadastrale sectie grens
- Kadastrale perceel grens

Bovenaanzicht
Tekening 8
Schaal 1:500

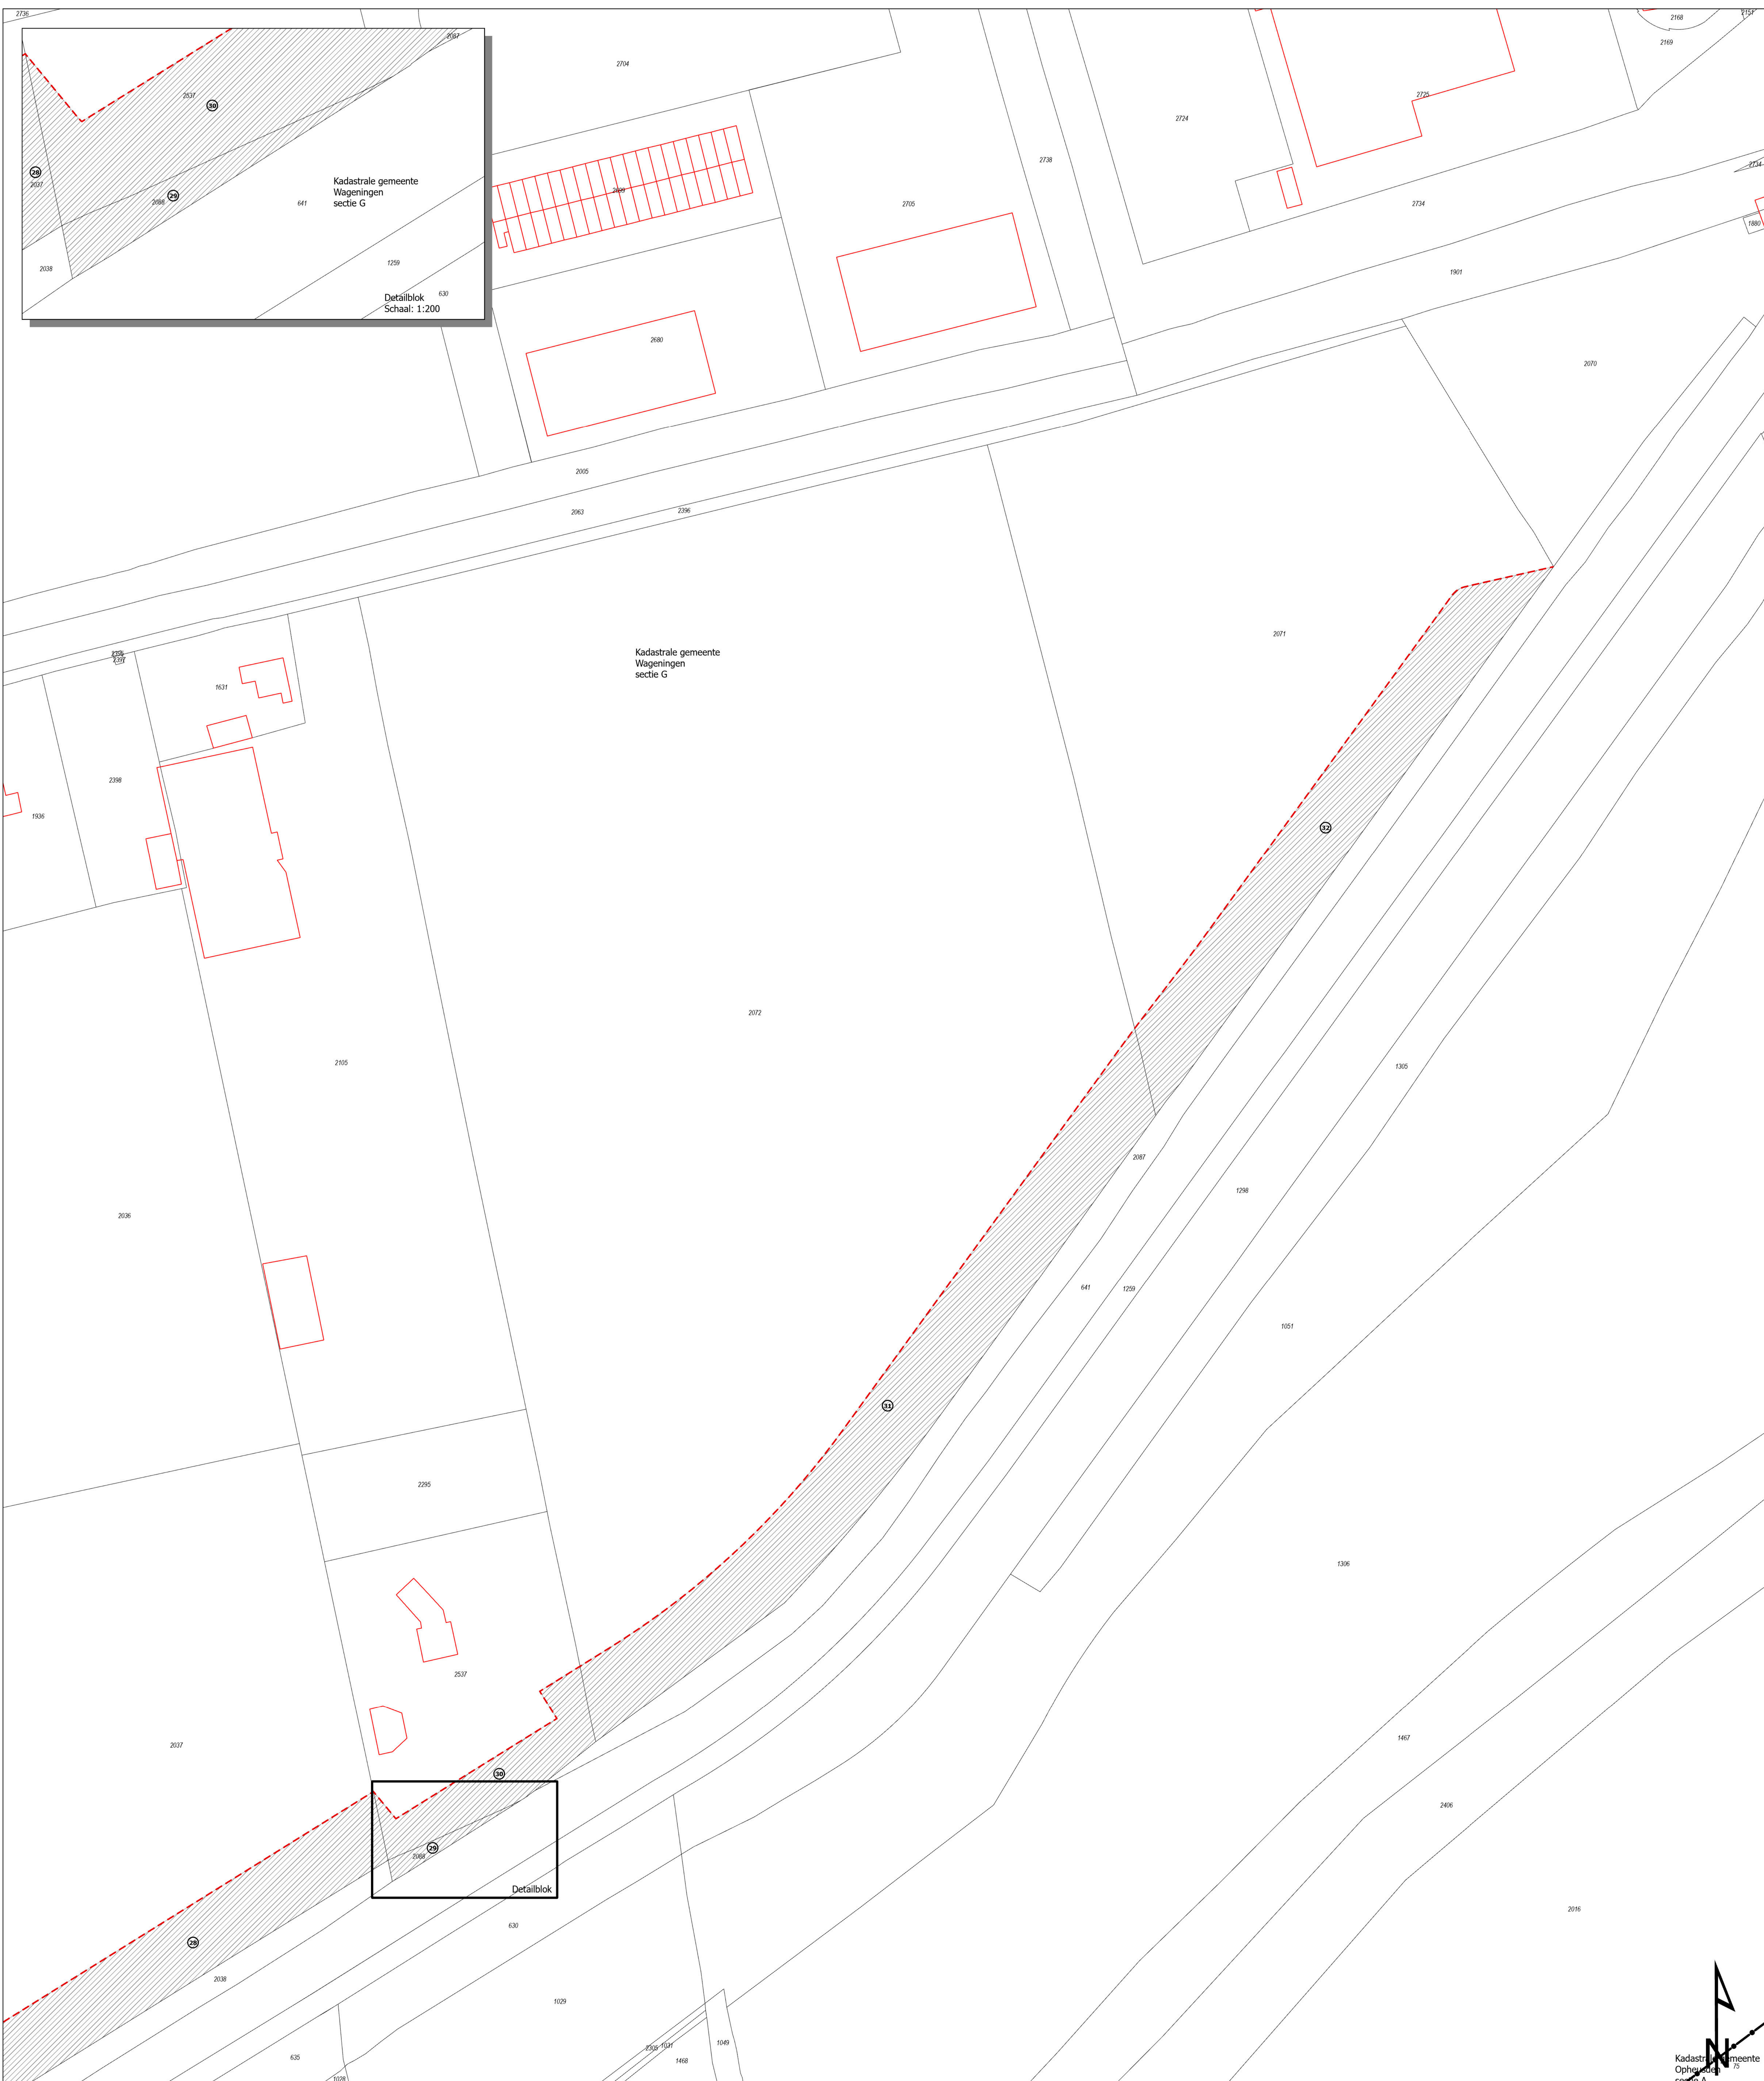

1.0	1e versie tekeningen	AH	2025-09-24
versie:	omschrijving:	getekend:	datum:
 waterschap vallei en veluwe		Steenbokstraat 10 Postbus 4142 7320 AD Apeldoorn tel. 055-5272951 E: info@vallei-veluwe.nl	
Onderwerp: Grondtekening behorend bij de oenteigings- beschikking dijkversterking Grebbedijk			
Tekening 8			
Auteur:	Schaal:	Datum:	Format:
AH	1:500: 1:10.000	24-9-2025	A0 Blad: 8 van 9