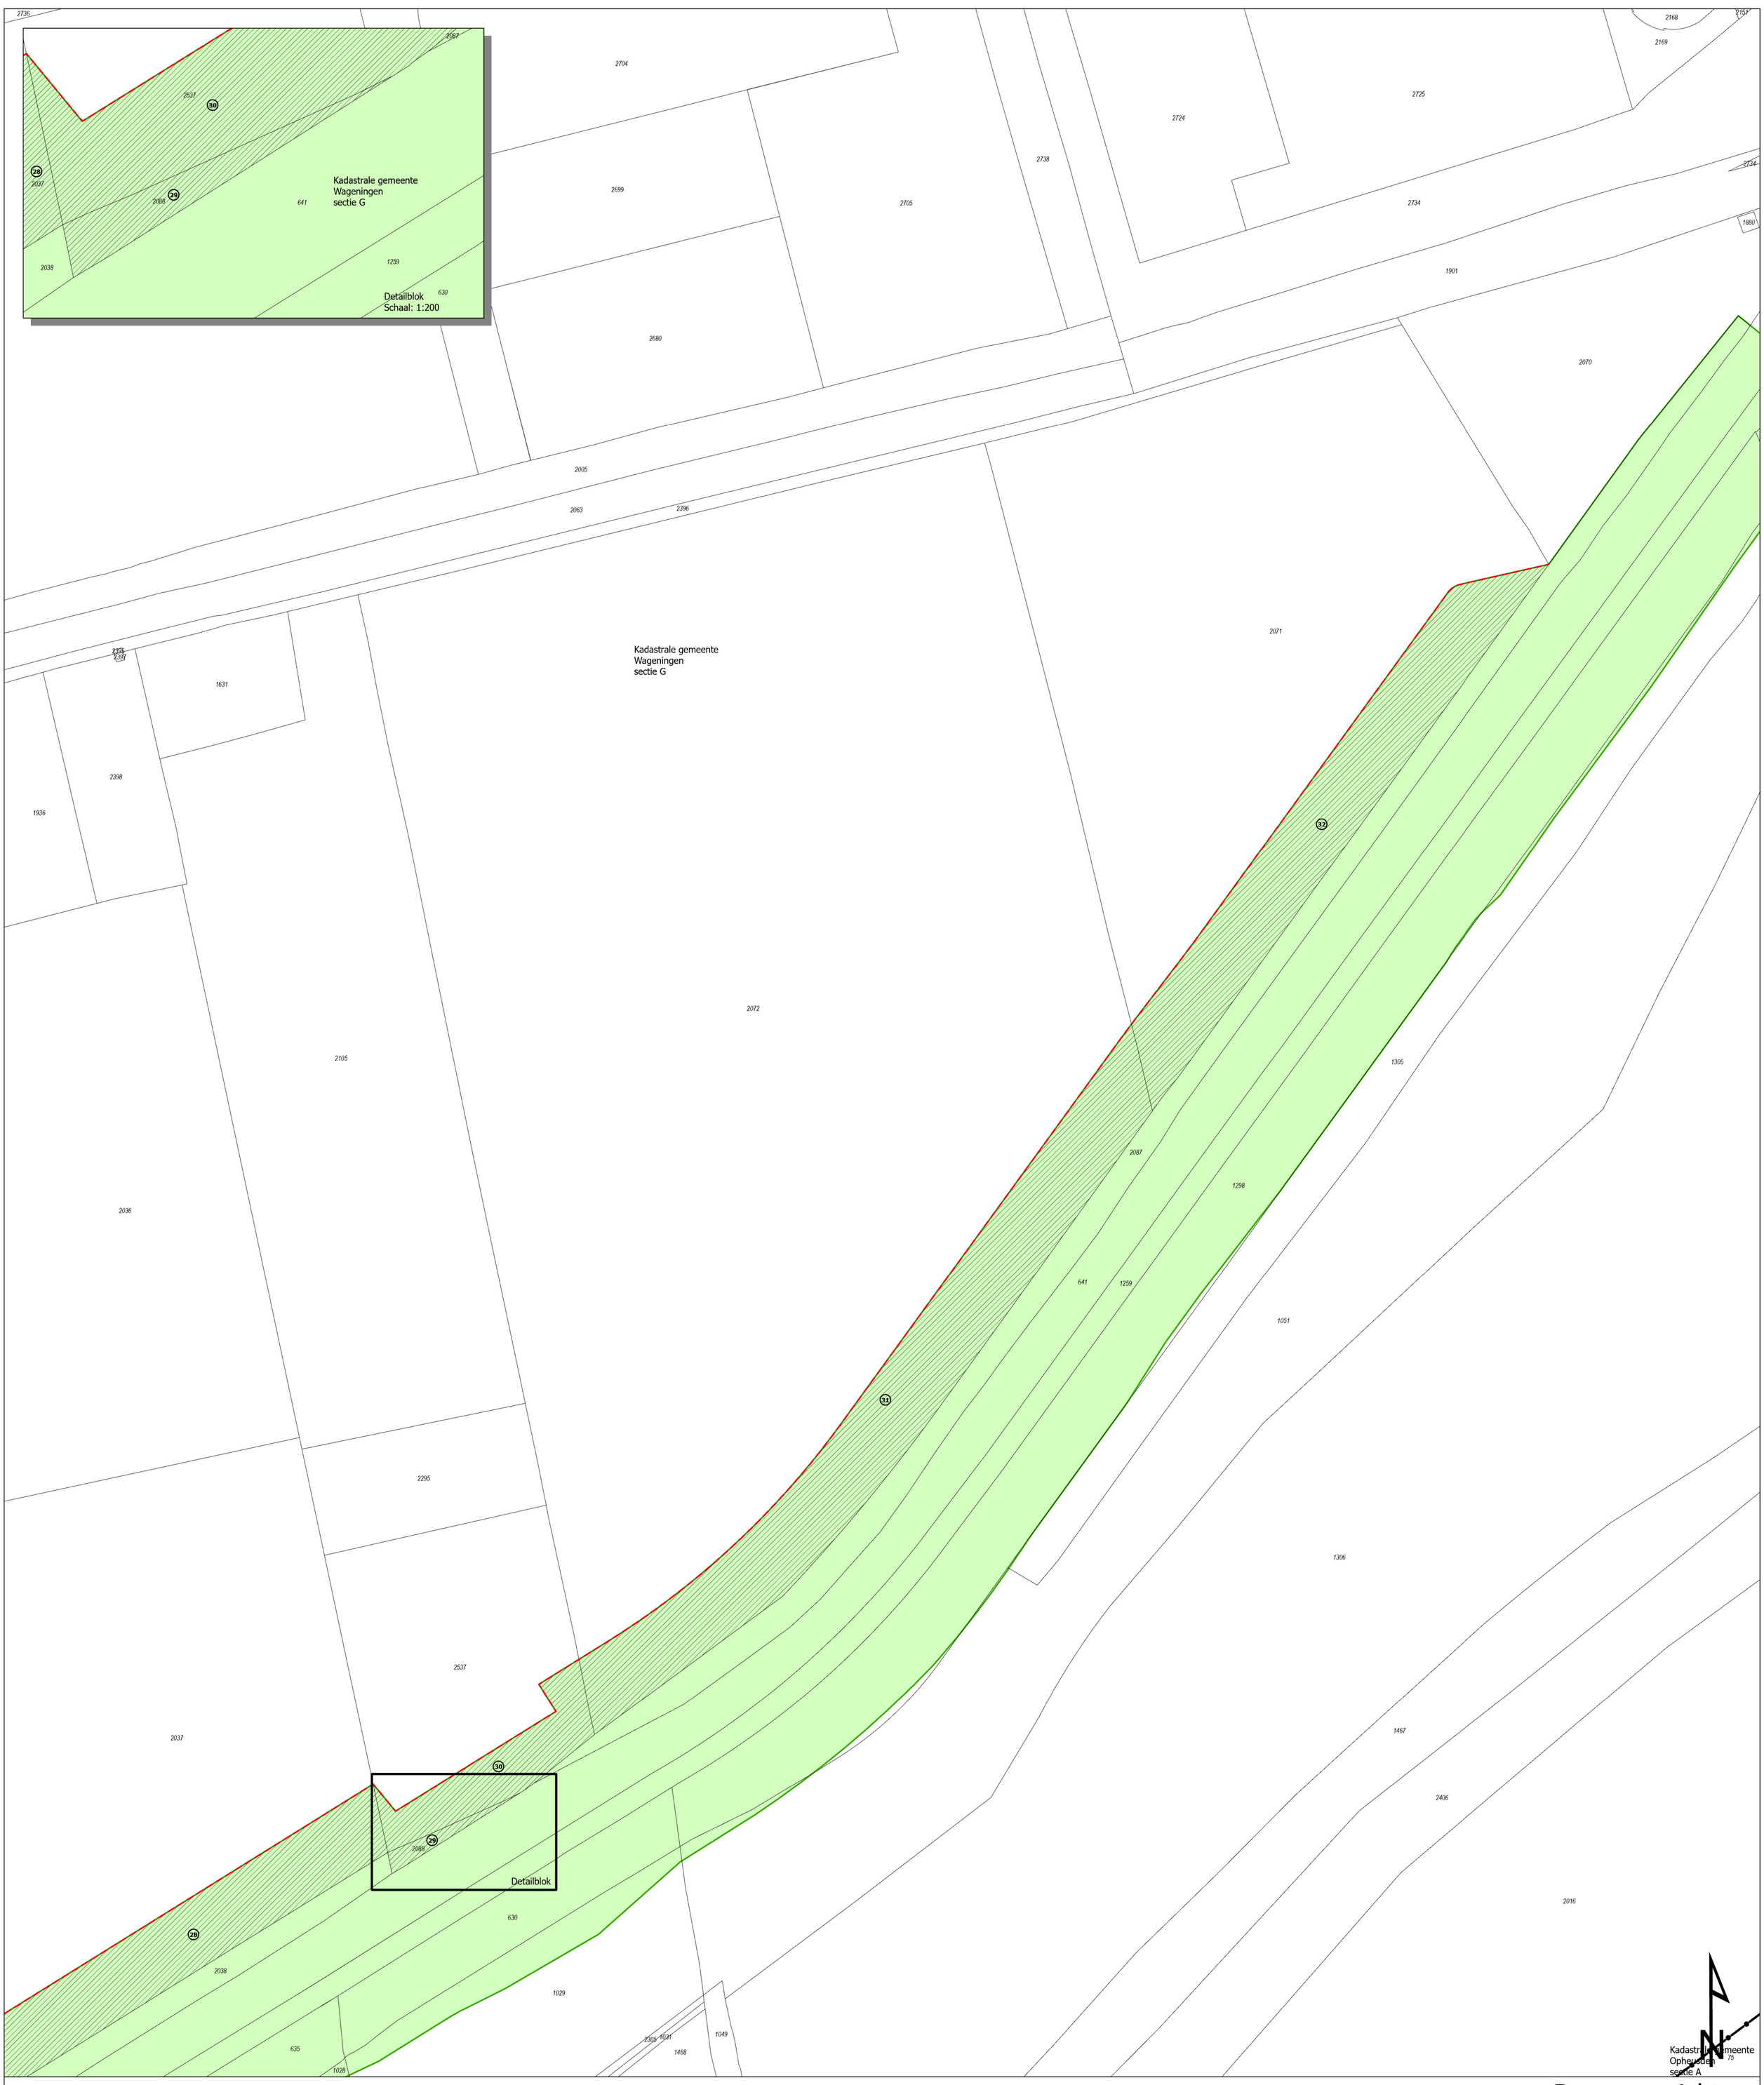

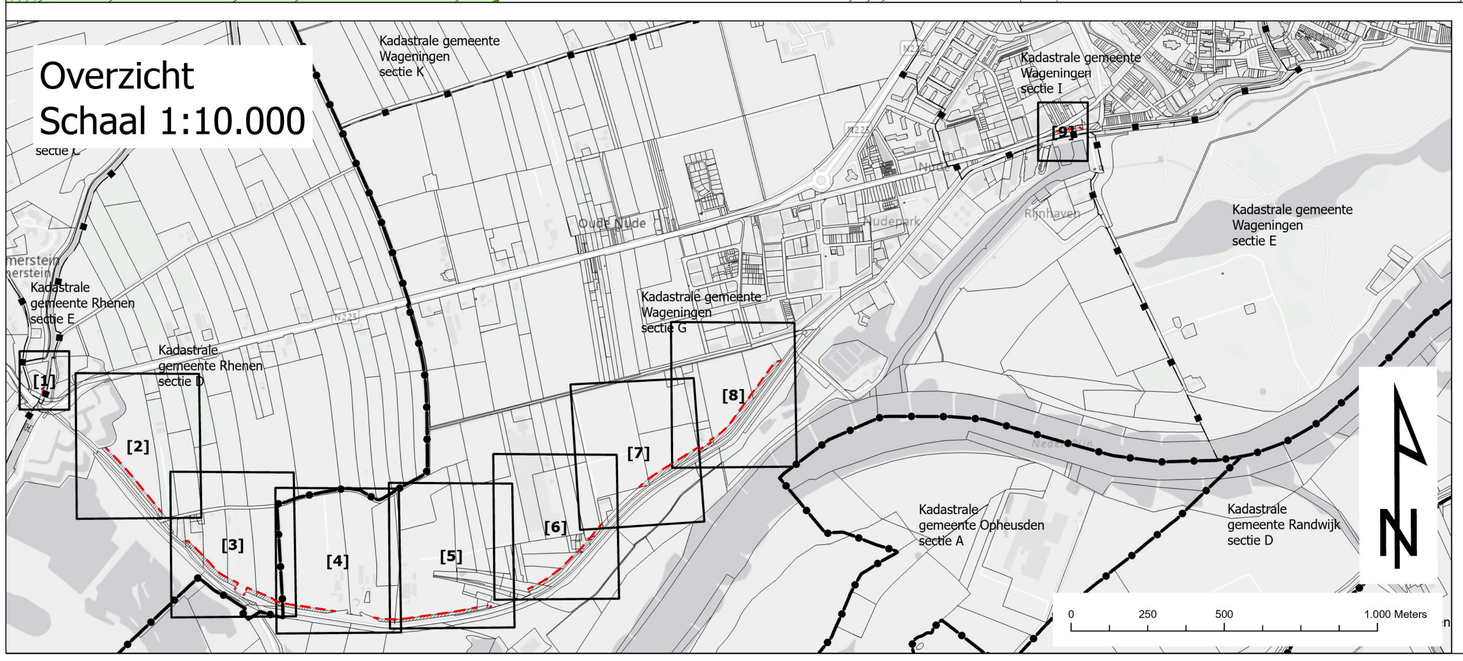

Legenda:

- (1) Grondplannummer
- [1] Grondtekening
- Onteigeningsgrens voor zover niet samenvallend met de perceelsgrens
- Te onteigenen
- Kadastrale gemeente grens
- Kadastrale sectie grens
- Kadastrale perceel grens
- Projectbesluit Dijkversterking Grebbedijk
- Permanent ruimtebeslag

Bovenaanzicht
Tekening 8
Schaal 1:500

0 12,5 25 50 Meters

1.0	1e versie tekeningen	AH	2025-09-24
versie:	omschrijving:	getekend:	datum:

waterschap vallei en veluwe
Steenbokstraat 10
Postbus 4142
7320 AC Apeldoorn
tel. 055-5272911
E: info@vallei-veluwe.nl

Onderwerp:
Verbeelding van het Projectbesluit (permanent ruimte-beslag) met daarop een projectie van de grondtekening

Tekening 8

Auteur:	Schaal:	Datum:	Formaat:	
AH	1:500; 1:10.000	24-9-2025	A0	Blad: 8 van 9

locatie: W:\Informatiemanagement\GIS\Inhoudelijk\Bronprojecten\P_Grebbedijk\Grondtekeningen\22 Uitwerking6\Uitwerking6.aprx