



## Historische context



Hoornwerk met bastions in 1785  
(Nationaal Archief, Oorlog Plans van Vestingen)

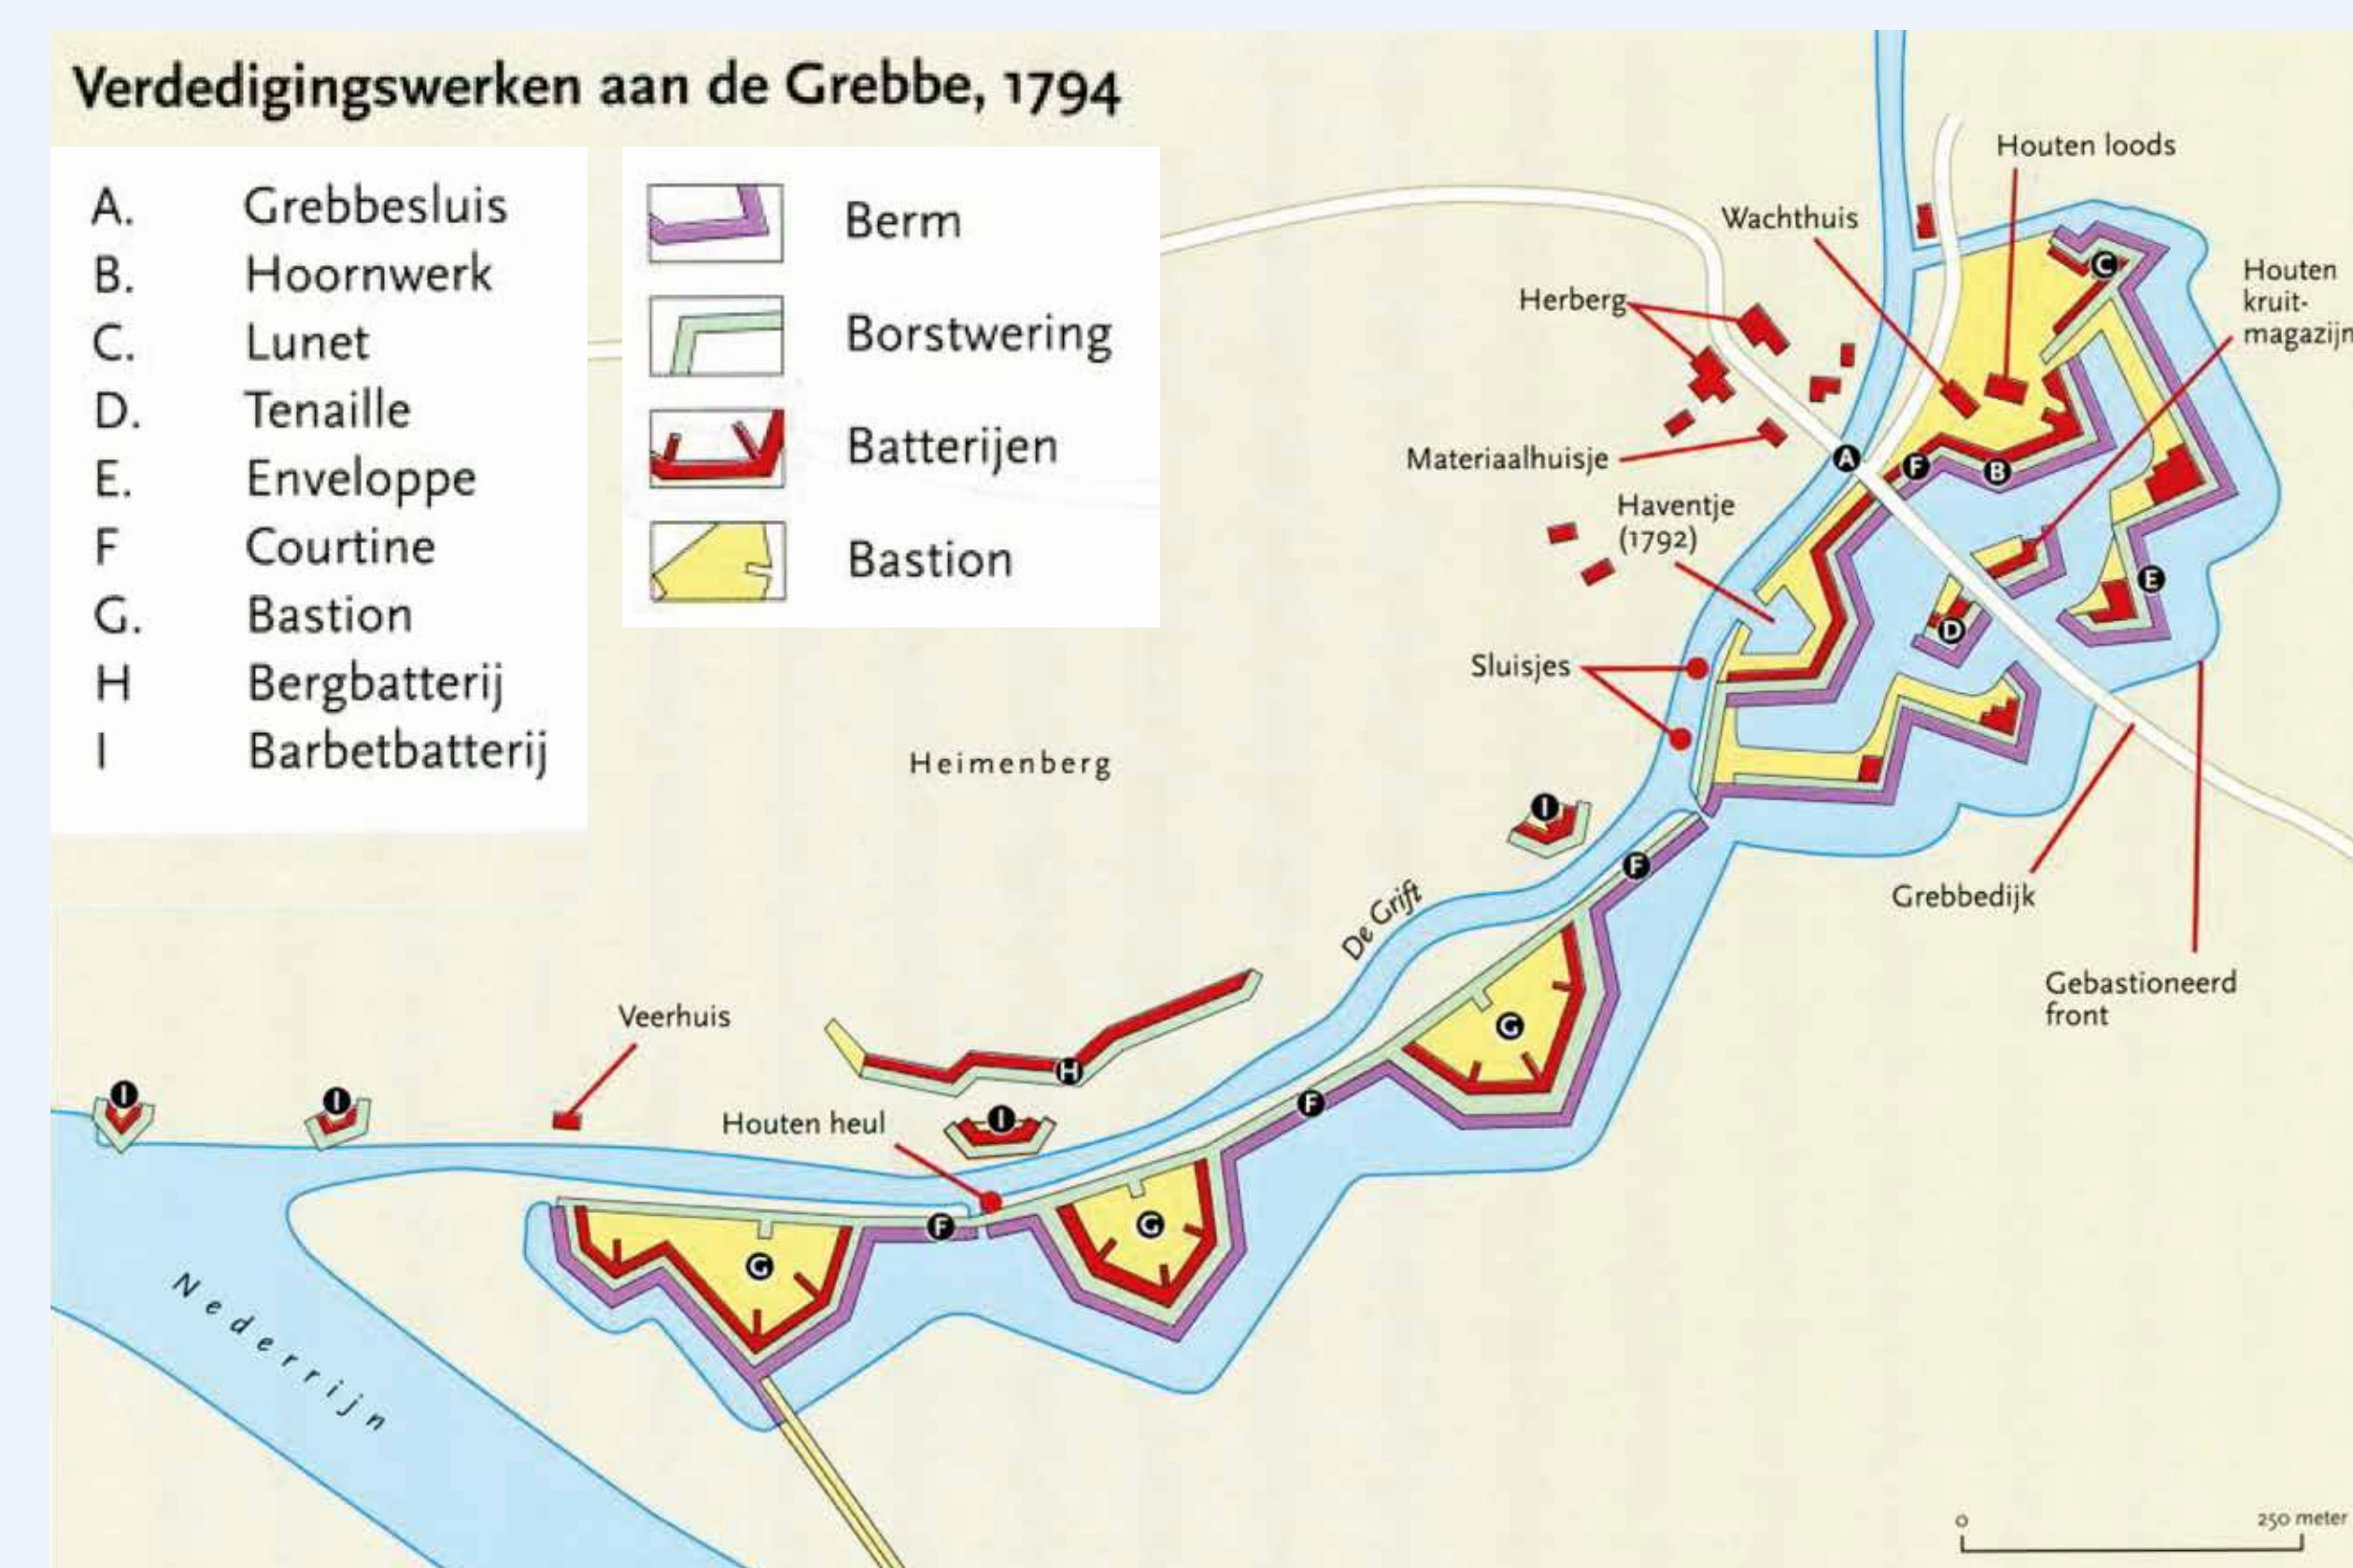


Hoornwerk met bastions, 1794  
(tekening Bert Stamkot, Amsterdam)

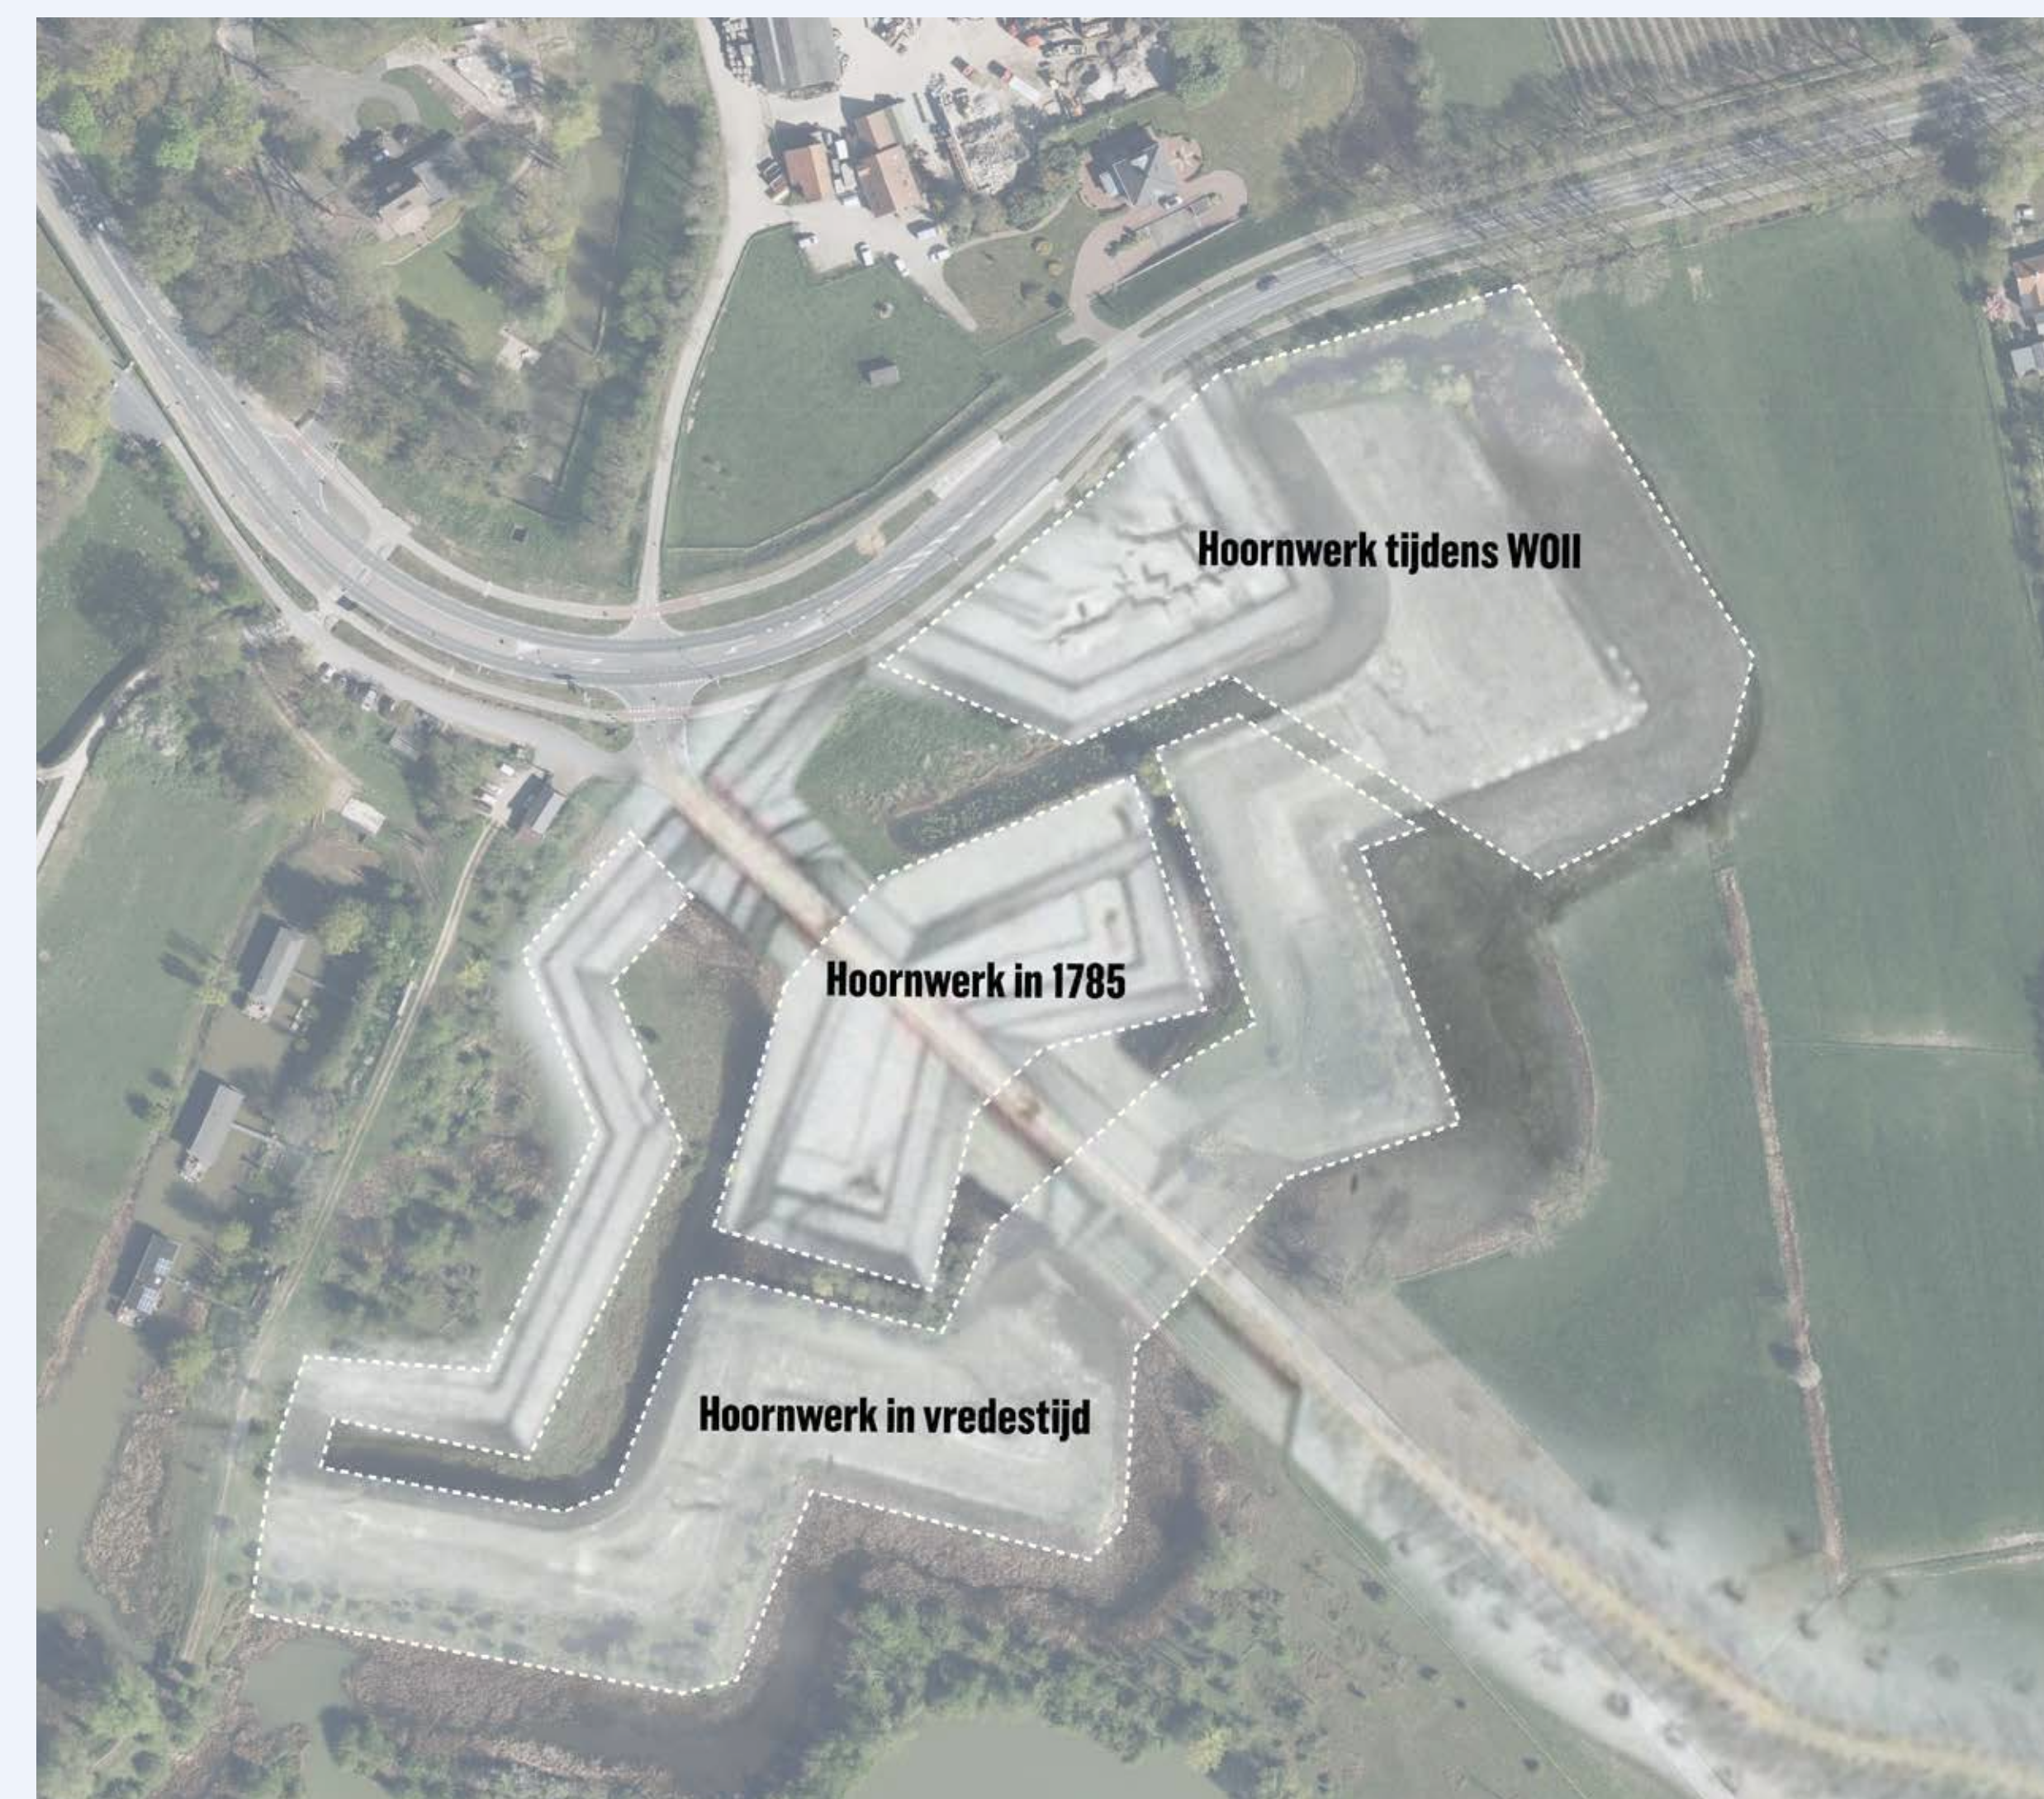

## Natuur- en cultuurwaarden



## Ontwerpplan op hoofdlijnen

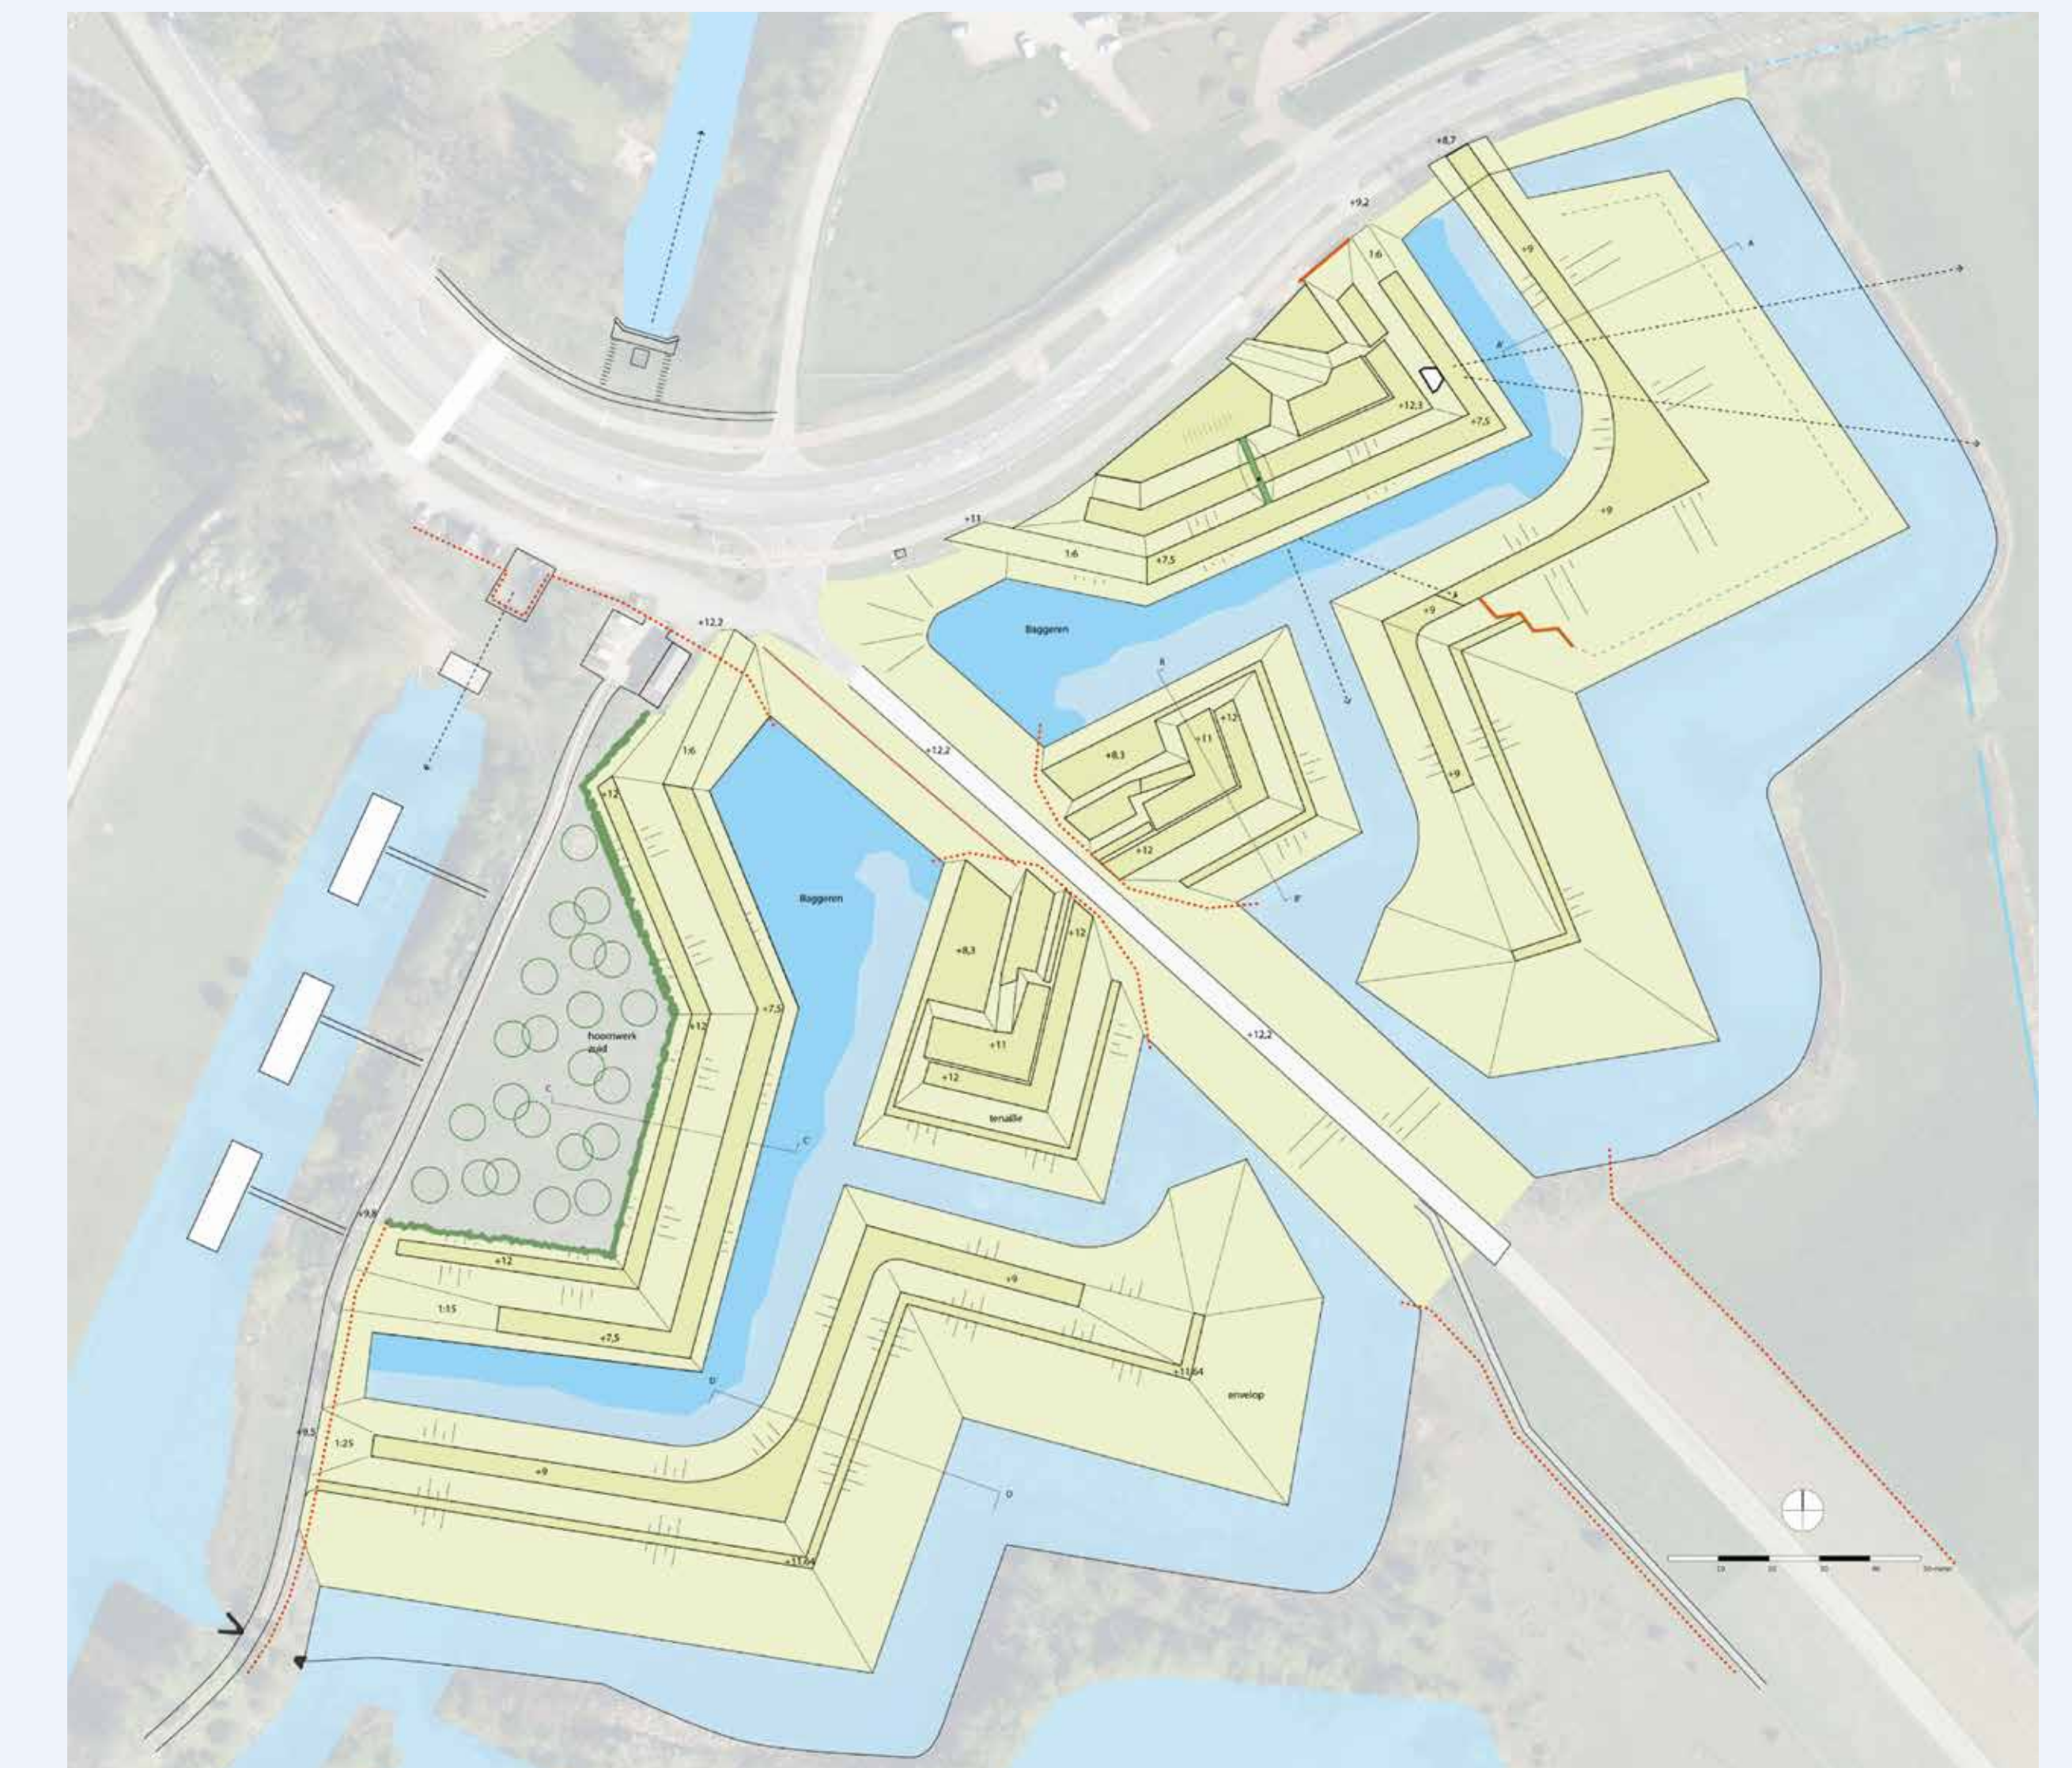

De dijk bij het Hoornwerk is in de planuitwerking opnieuw getoetst en blijkt nu **stevig en hoog** genoeg. Daarmee is de versterking van het Hoornwerk niet meer nodig vanuit de dijkversterkingsopgave. Samen met de gebiedspartners worden nu de mogelijkheden onderzocht om een verbetering van het gebied rondom het Hoornwerk toch verder mee te nemen in de plannen van de gebiedsambitie.